

Утверждена

Постановлением

(наименование документа об утверждении, включая наименования администрации Кудымкарского муниципального округа

органов государственной власти или органов местного

Пермского края

самоуправления, принявших решение об утверждении схемы

или подписавших соглашение о перераспределении земельных участков)

от


№

**Схема расположения земельного участка или земельных участков на кадастровом плане территории**

Условный номер земельного участка 81:07:3010001:3У1

Площадь земельного участка 1246 м<sup>2</sup>

Обозначение характерных точек границ	Координаты, м	
	X	Y
1	2	3
1	629711,36	1310909,79
2	629739,15	1310931,08
3	629717,76	1310959,60
4	629690,05	1310938,23
1	629711,36	1310909,79

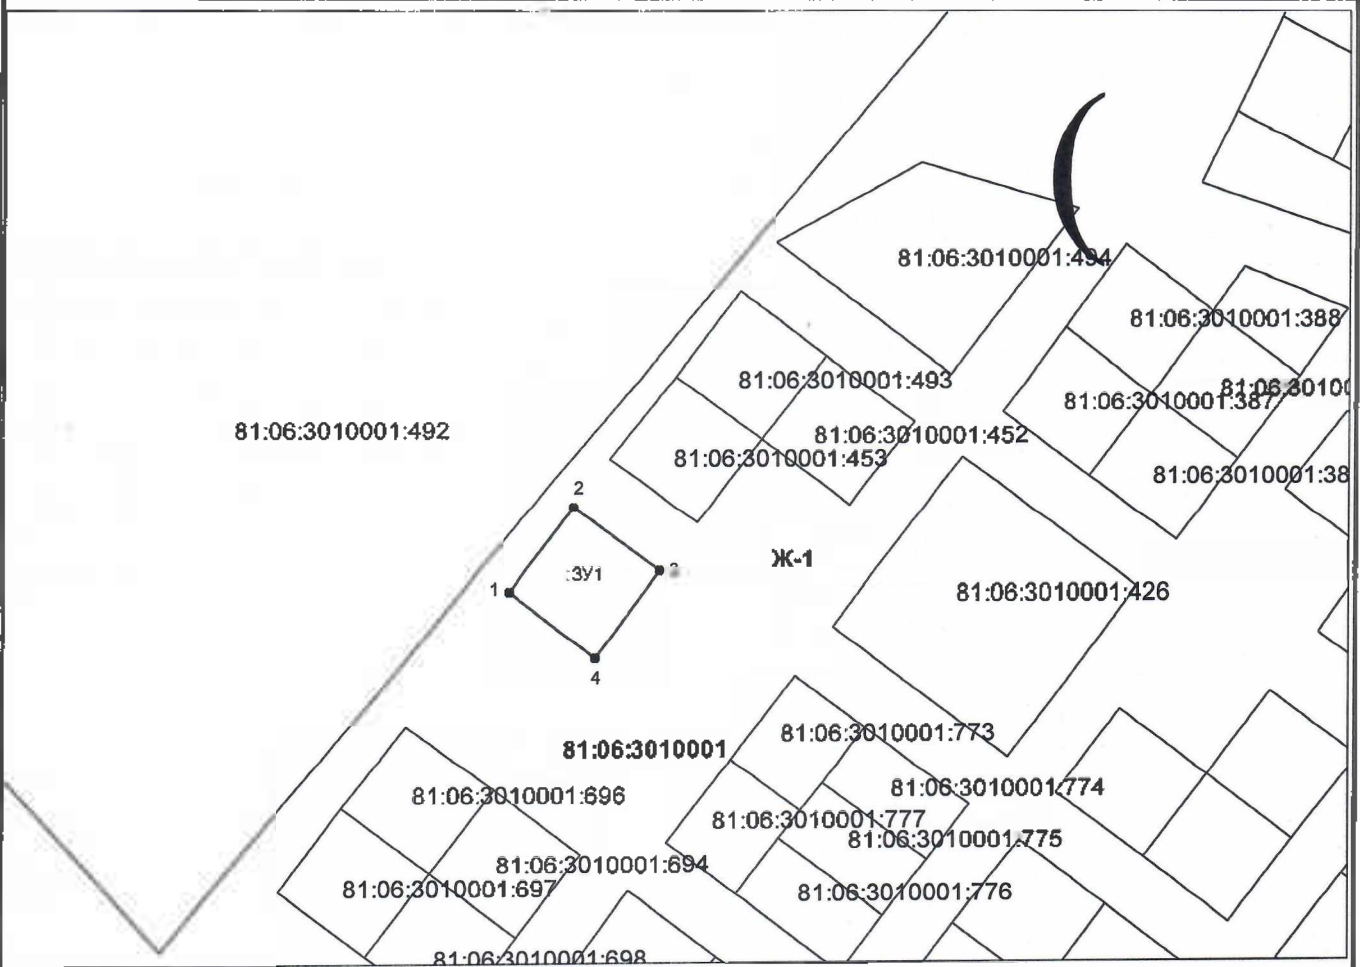

Масштаб 1:2500

Условные обозначения:

—————	граница земельного участка
- - - - -	граница кадастрового деления
3У1	земельный участок, образуемый из земель, находящихся в государственной или муниципальной собственности
81:07:3010001	номер кадастрового квартала соответствующей территории
МСК-59, зона 1	система координат

