

**Утверждена**

(наименование документа об утверждении, включая наименования

органов государственной власти или органов местного

самоуправления, принявших решение об утверждении схемы

или подписавших соглашение о перераспределении земельных участков)

от \_\_\_\_\_

№ \_\_\_\_\_

**Схема расположения земельного участка или земельных участков  
на кадастровом плане территории**

**Условный номер земельного участка 81:07:0022001:3У1**

(указывается в случае, если предусматривается образование двух и более земельных участков)

**Площадь земельного участка 590 м<sup>2</sup>**


(указывается проектная площадь образуемого земельного участка, вычисленная с использованием технологических и программных средств, в том числе размещенных на официальном сайте федерального органа исполнительной власти, уполномоченного Правительством Российской Федерации на осуществление государственного кадастрового учета, государственной регистрации прав, ведение Единого государственного реестра недвижимости и предоставление сведений, содержащихся в Едином государственном реестре недвижимости, в информационно-телекоммуникационной сети "Интернет" (далее - официальный сайт), с округлением до 1 квадратного метра. Указанное значение площади земельного участка может быть уточнено при проведении кадастровых работ не более чем на десять процентов)

**Координаты, м**

(указываются в случае подготовки схемы расположения земельного участка с использованием технологических и программных средств, в том числе размещенных на официальном сайте. Значения координат, полученные с использованием указанных технологических и программных средств, указываются с округлением до 0.01 метра)

**Обозначение характерных точек  
границ**

	<b>Х</b>		<b>У</b>
	<b>1</b>	<b>2</b>	<b>3</b>
1	633867.69		1310029.03
2	633864.00		1310051.53
3	633838.94		1310044.15
4	633843.09		1310021.52
5	633844.96		1310022.05
1	633867.69		1310029.03

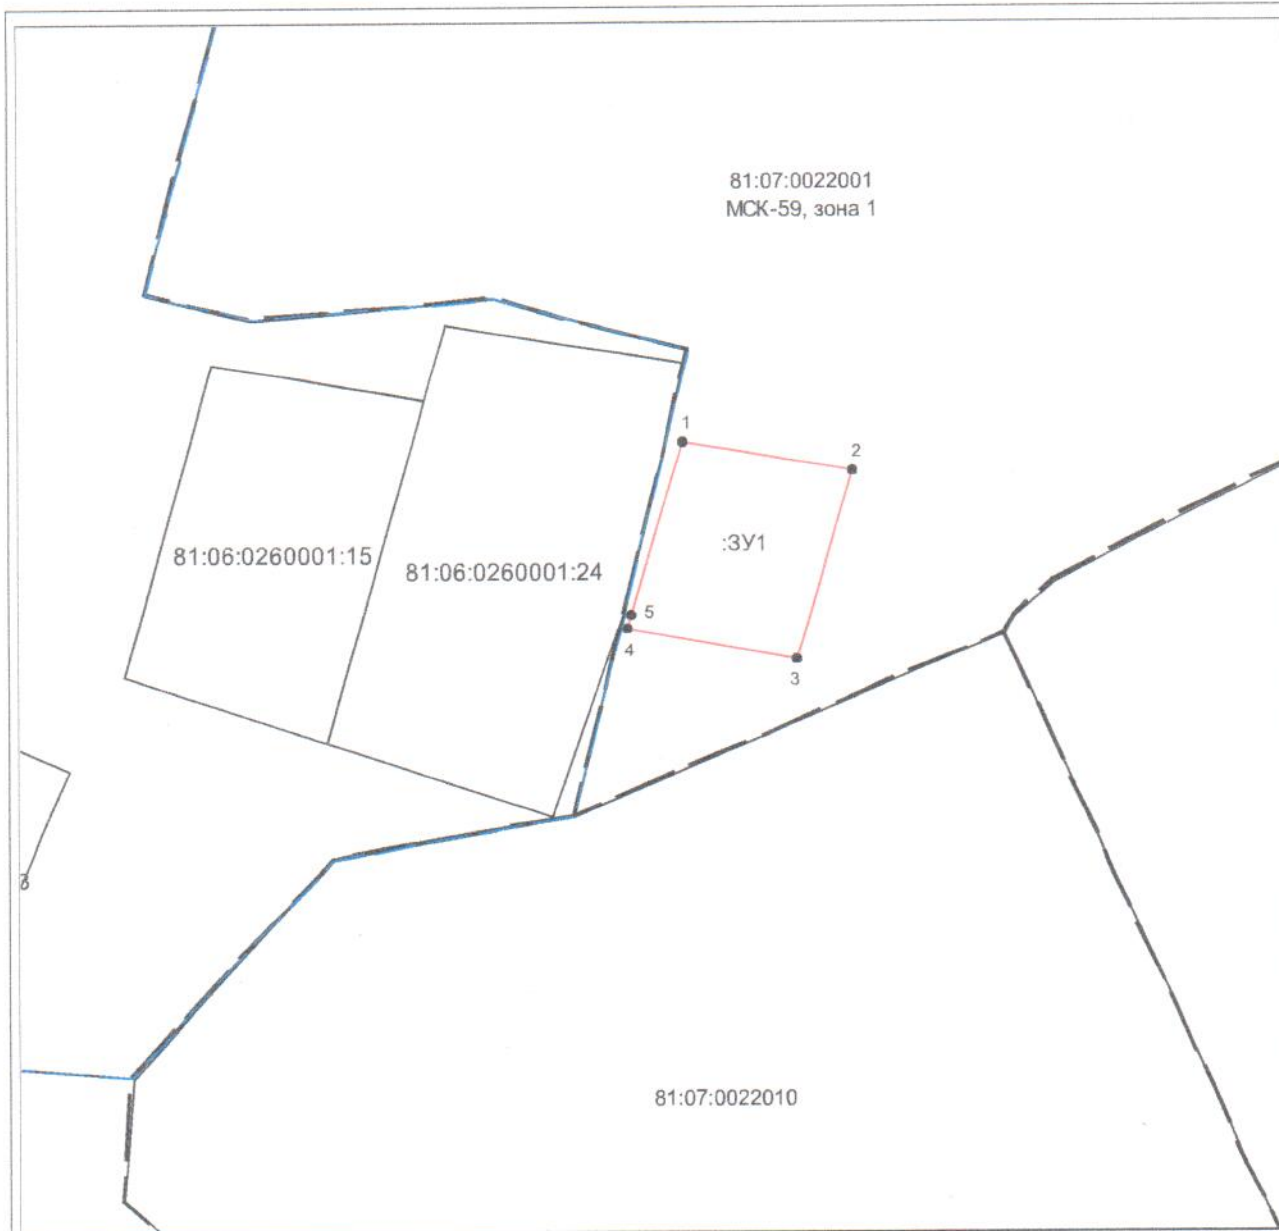

Масштаб 1:1000

Условные обозначения:

	граница образуемого земельного участка
	граница кадастрового деления
	граница территориальной зоны
:ЗУ1	земельный участок образуемый из земель, находящихся в государственной или муниципальной собственности
81:07:0022001	номер кадастрового квартала соответствующей территории
МСК-59, зона 1	система координат