


Схема расположения земельного участка на кадастровом плане территории

Условный номер земельного участка :ЗУ1		
Площадь земельного участка 3454кв.м.		
Обозначение характерных точек границ	Координаты, м	
	X	Y
н1	639215,09	1318228,69
н2	639240,76	1318263,13
1	639237,05	1318266,57
2	639197,34	1318289,34
3	639147,21	1318239,27
н3	639159,42	1318227,18

81:06:1180001

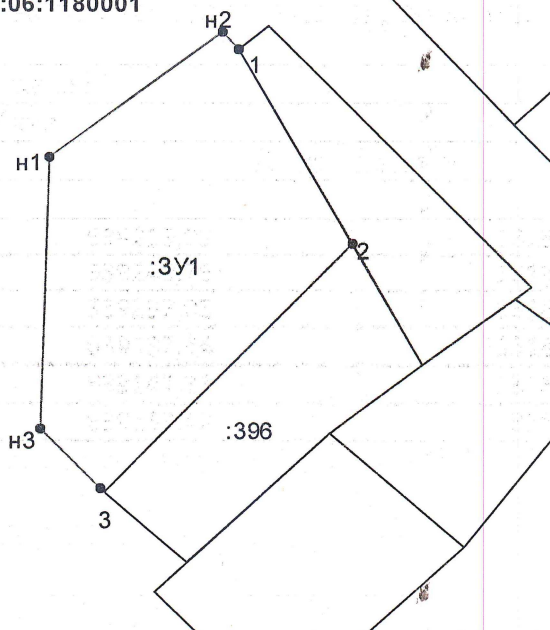

Масштаб 1: 1500

Система координат МСК 59

Условные обозначения:

:ЗУ1 – обозначение земельного участка

н1 – обозначение новой характерной точки границы

————— - вновь образованная часть границы, сведения о которой достаточны для определения ее местоположения