


**СХЕМА РАСПОЛОЖЕНИЯ ЗЕМЕЛЬНОГО УЧАСТКА ИЛИ ЗЕМЕЛЬНЫХ УЧАСТКОВ  
 НА КАДАСТРОВОМ ПЛАНЕ ТЕРРИТОРИИ**

Кадастровый квартал 81:06:1050001		
Условный номер земельного участка :ЗУ1		
Площадь земельного участка 2678 кв.м.		
Обозначение характерных точек	Координаты, м	
	X	Y
1	2	3
н1	639324.96	1296929.03
н2	639286.18	1296949.54
н3	639279.55	1296937.68
н4	639276.08	1296930.10
н5	639264.26	1296905.14
н6	639262.49	1296901.71
н7	639258.34	1296893.63
н8	639258.79	1296893.37
н9	639271.73	1296886.54
н10	639277.15	1296884.43
н11	639298.12	1296876.68
н1	639324.96	1296929.03

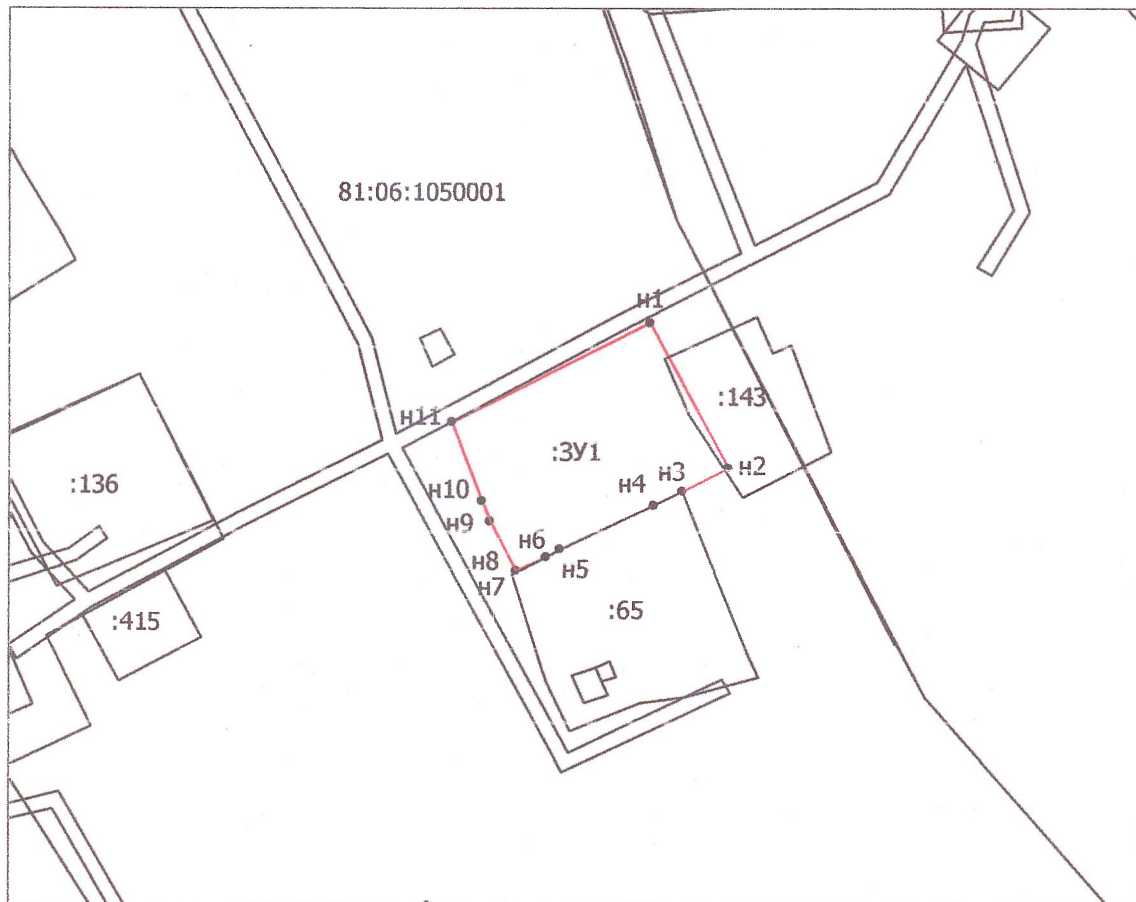

**Масштаб 1:2000**

- - вновь образованная часть границы, сведения о которой достаточны для определения ее местоположения
- - существующая часть границы, имеющиеся в ГКН сведения о которой достаточны для определения ее местоположения
- 81:07:0063003 - номер кадастрового квартала
- - граница кадастрового квартала
- 1 - обозначение характерной точки границы земельного участка, сведения о которой позволяют однозначно определить ее положение на местности
- :ЗУ1 - обозначение образуемого земельного участка