

Утверждена

(наименование документа об утверждении, включая наименования

органов государственной власти или органов местного

самоуправления, принявших решение об утверждении схемы

или подписавших соглашение о перераспределении земельных участков)

№

**Схема расположения земельного участка или земельных участков
на кадастровом плане территории**


Условный номер земельного участка 81:06:1480001:3У1

(указывается в случае, если предусматривается образование двух и более земельных участков)

Площадь земельного участка 1104 м²

(указывается проектная площадь образуемого земельного участка, вычисленная с использованием технологических и программных средств, в том числе размещенных на официальном сайте федерального органа исполнительной власти, уполномоченного Правительством Российской Федерации на осуществление государственного кадастрового учета, государственной регистрации прав, ведение Единого государственного реестра недвижимости и предоставление сведений, содержащихся в Едином государственном реестре недвижимости, в информационно-телекоммуникационной сети "Интернет" (далее - официальный сайт), с округлением до 1 квадратного метра. Указанное значение площади земельного участка может быть уточнено при проведении кадастровых работ не более чем на десять процентов)

Обозначение характерных точек границ	Координаты, м	
	(указываются в случае подготовки схемы расположения земельного участка с использованием технологических и программных средств, в том числе размещенных на официальном сайте. Значения координат, полученные с использованием указанных технологических и программных средств, указываются с округлением до 0,01 метра)	
	X	Y
1	2	3
1	632564.05	1321101.61
2	632561.18	1321108.97
3	632564.43	1321121.72
4	632555.30	1321152.45
5	632529.41	1321134.07
6	632552.09	1321095.60
1	632564.05	1321101.61

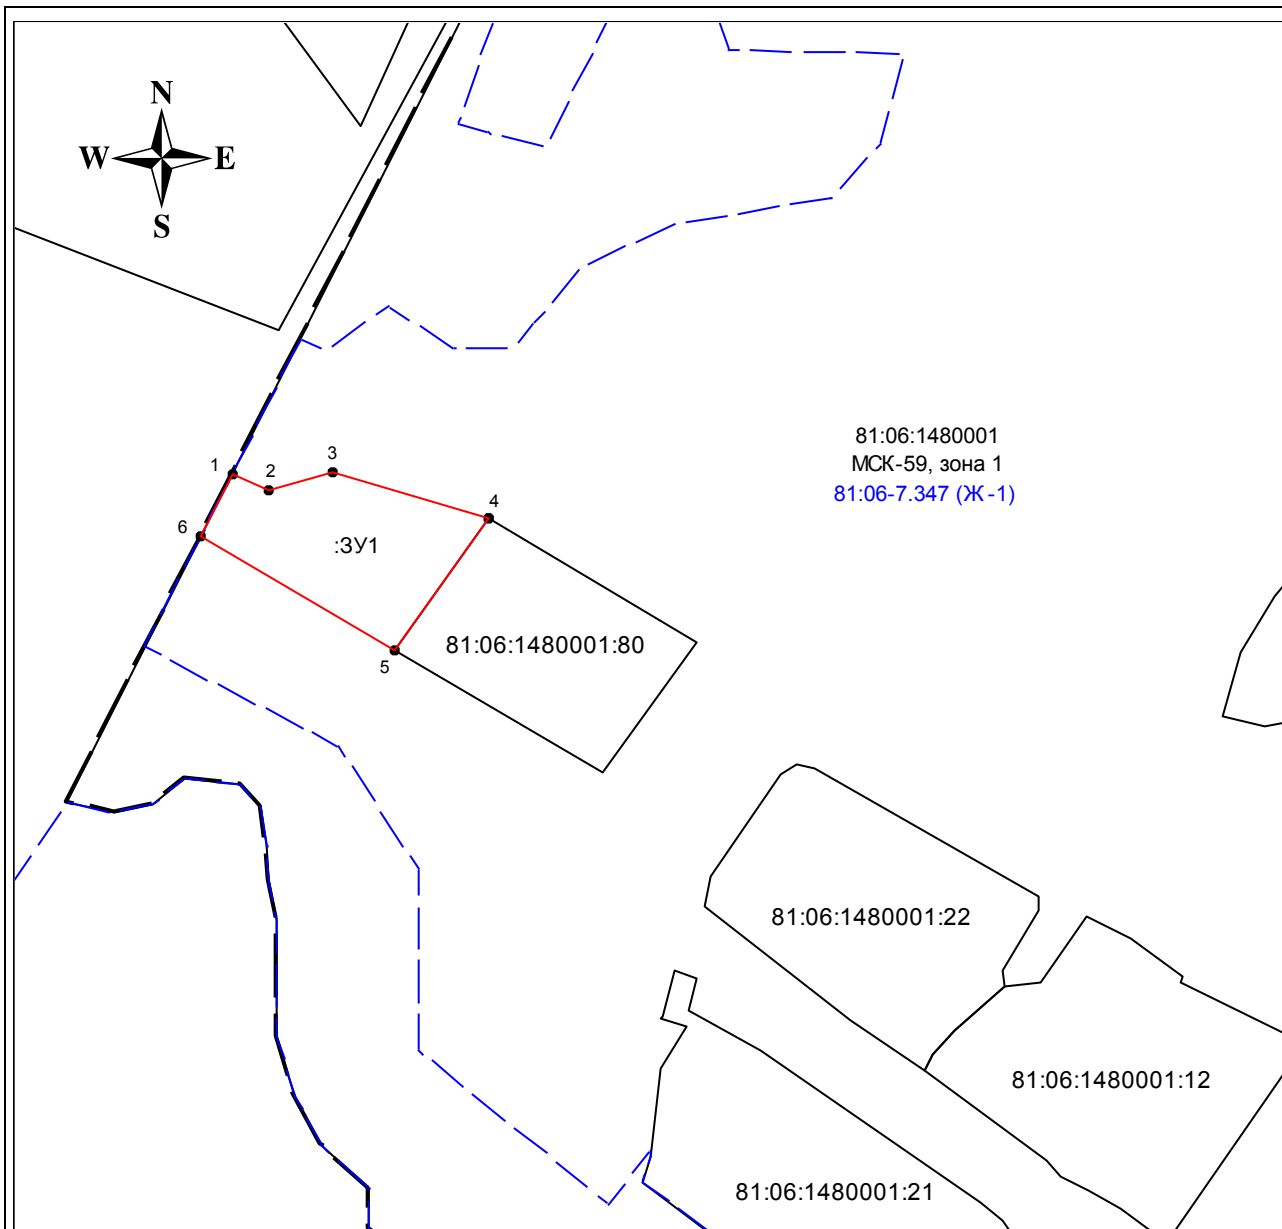

Масштаб 1:1500

Условные обозначения:

	границы образуемого земельного участка
	границы кадастрового деления
	границы территориальных зон
:ЗУ1	земельный участок образуемый из земель, находящихся в государственной или муниципальной собственности
81:06:1480001	номер кадастрового квартала
МСК-59, зона 1	система координат
81:06-7.347 (Ж-1)	реестровый номер территориальной зоны