


Утверждена:

от. N _____

**Схема расположения земельного участка или земельных участков
на кадастровом плане территории**

Условный номер участка :ЗУ1		
Номер кадастрового квартала	81:06:1150001	
Площадь земельного участка	943 м ²	
Обозначение характерных точек границ	Координаты, м	
	X	Y
1	2	3
н1	641081.63	1319698.35
н2	641058.41	1319700.37
н3	641047.42	1319658.43
н4	641053.55	1319659.42
н5	641068.90	1319660.61
н6	641074.31	1319667.55
н1	641081.63	1319698.35

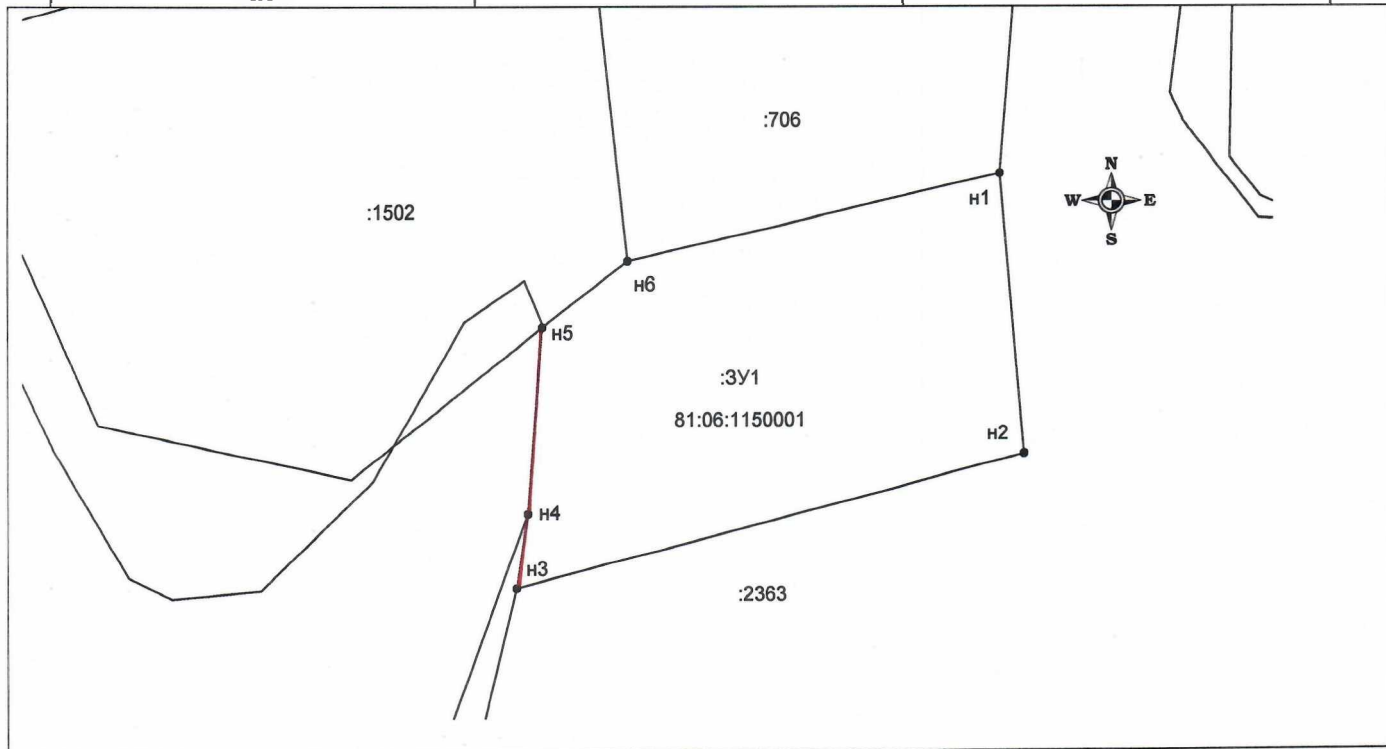

Масштаб 1:500

Условные обозначения:

 - вновь образованная часть границы, сведения о которой достаточны для определения её местоположения

• н1 - характерная точка границы, сведения о которой позволяют однозначно определить её положение на местности

81:06:1150001 – номер кадастрового квартала

Система координат - МСК 59 (зона 1)

ЗУ1(1) – обозначение образуемой части земельного участка

