

Утверждена

Постановлением Администрации Кудымкарского

(наименование документа об утверждении, включая наименования органов государственной

муниципального округа Пермского края

власти или органов местного самоуправления, принявших решение об утверждении

схемы или подписавших соглашение о перераспределении земельных участков)

от


№

Схема расположения земельного участка или земельных участков
на кадастровом плане территории

Условный номер земельного участка :ЗУ1

Площадь земельного участка 1391 м²

Обозначение характерных точек границ	Координаты, м	
	X	Y
1	2	3
1	629236,25	1311863,34
2	629226,81	1311897,03
3	629188,89	1311885,55
4	629198,07	1311851,76

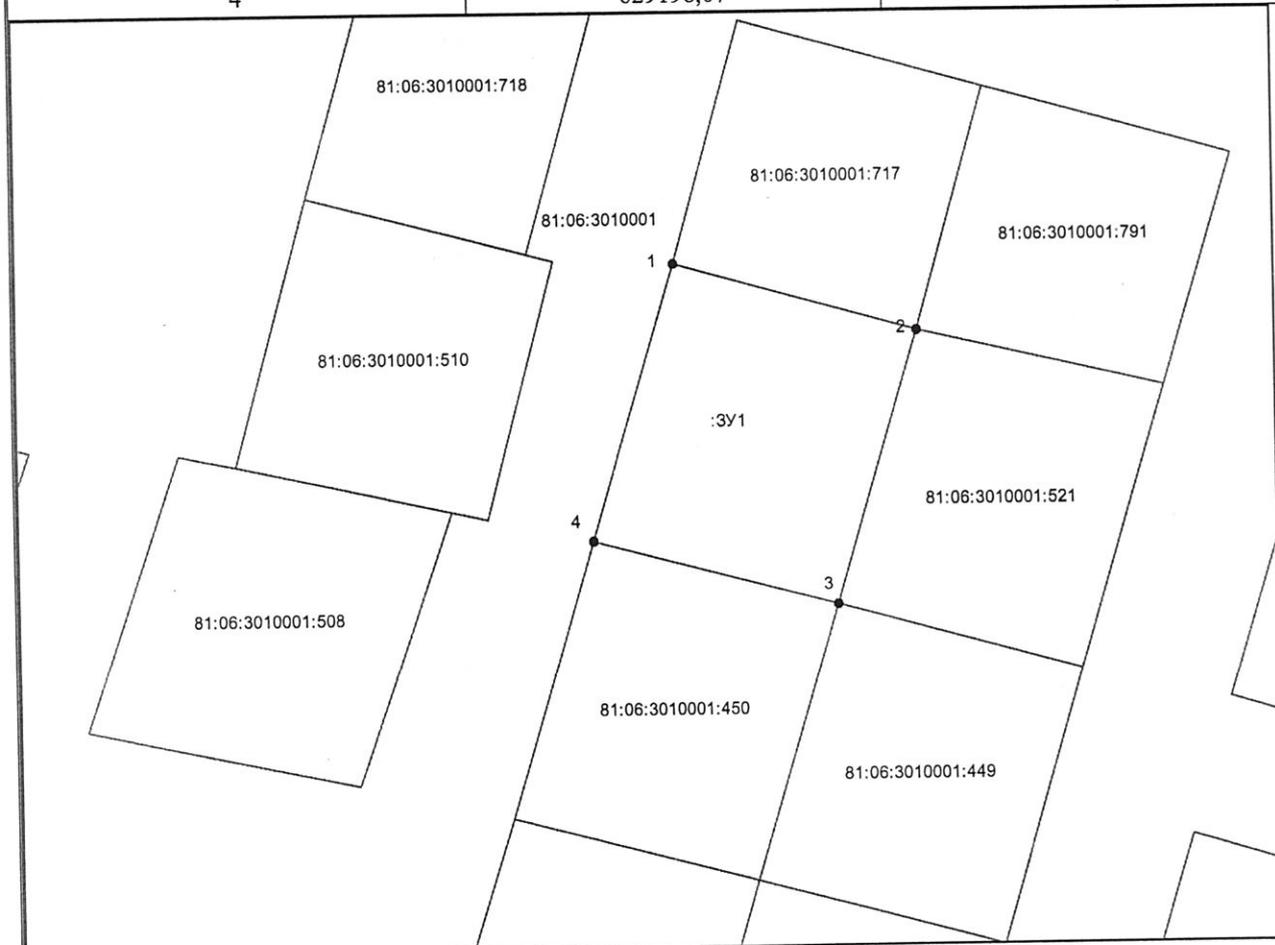

Масштаб 1:1000

Условные обозначения:

————— - граница земельного участка