


**СХЕМА РАСПОЛОЖЕНИЯ ЗЕМЕЛЬНОГО УЧАСТКА ИЛИ ЗЕМЕЛЬНЫХ УЧАСТКОВ
 НА КАДАСТРОВОМ ПЛАНЕ ТЕРРИТОРИИ**

Кадастровый квартал 81:06:3010001		
Условный номер земельного участка :ЗУ1		
Площадь земельного участка 2000 кв.м.		
Обозначение характерных точек	Координаты, м	
	X	Y
1	2	3
н1	625646.79	1307872.39
н2	625629.63	1307916.90
н3	625624.14	1307928.59
н4	625603.52	1307923.85
н5	625604.77	1307917.31
н6	625608.94	1307854.03
н1	625646.79	1307872.39

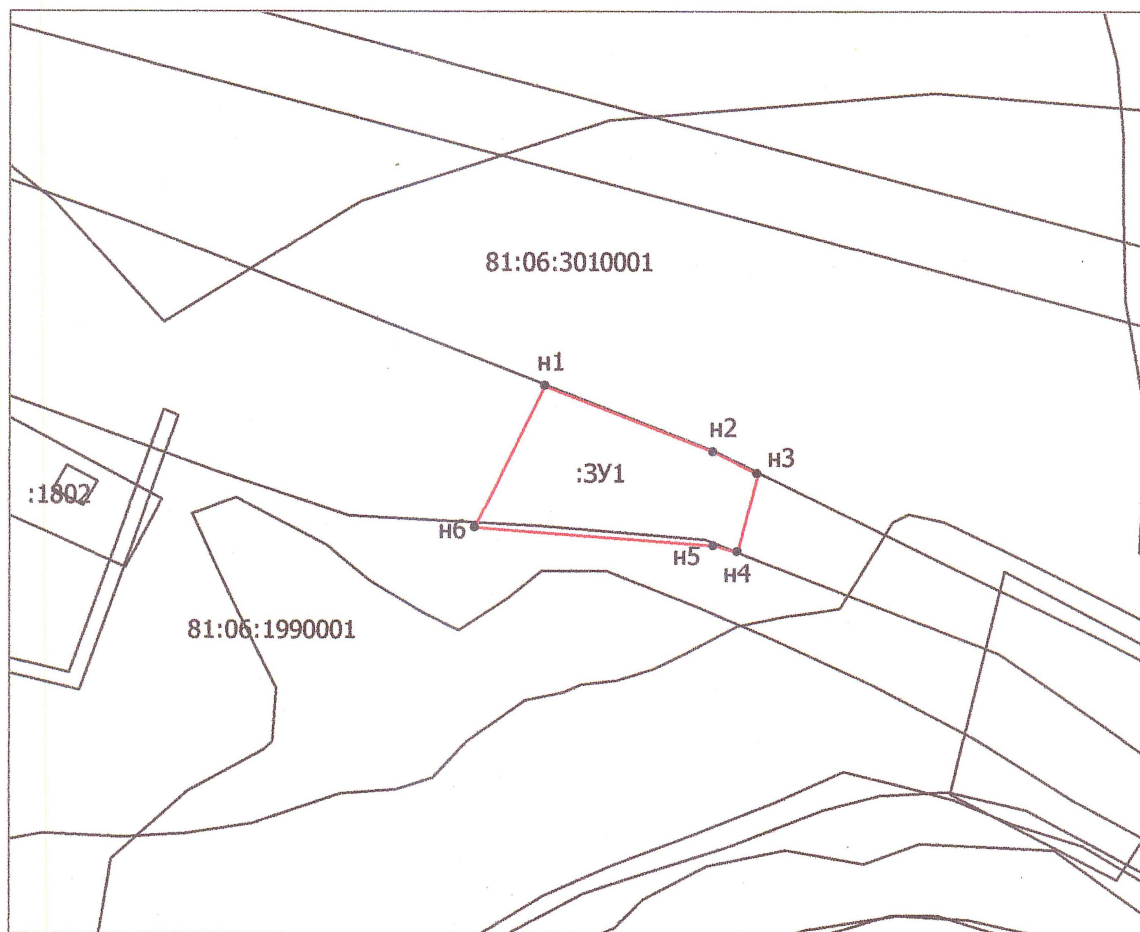

Масштаб 1:2000

- - вновь образованная часть границы, сведения о которой достаточны для определения ее местоположения
- - существующая часть границы, имеющиеся в ГКН сведения о которой достаточны для определения её местоположения
- 81:06:1990001 - номер кадастрового квартала
- - граница кадастрового квартала
- 1 - обозначение характерной точки границы земельного участка, сведения о которой позволяют однозначно определить ее положение на местности
- :ЗУ1 - обозначение образуемого земельного участка