

Акт

Утверждена

(наименование документа об утверждении, включая наименования

органов государственной власти или органов местного

самоуправления, принявших решение об утверждении схемы

или подписавших соглашение о перераспределении земельных участков)


от

№

**Схема расположения земельного участка или земельных участков
на кадастровом плане территории**

Условный номер земельного участка: 3У1		
Площадь земельного участка 2415 м ²		
Обозначение характерных точек границ	Координаты, м	
	X	Y
1	2	3
1	624047.31	1308092.69
2	624026.98	1308112.37
3	624012.61	1308126.28
4	624005.65	1308119.10
5	623977.80	1308090.41
6	624012.52	1308056.78
1	624047.31	1308092.69

**Схема расположения земельного участка или земельных участков
на кадастровом плане территории**

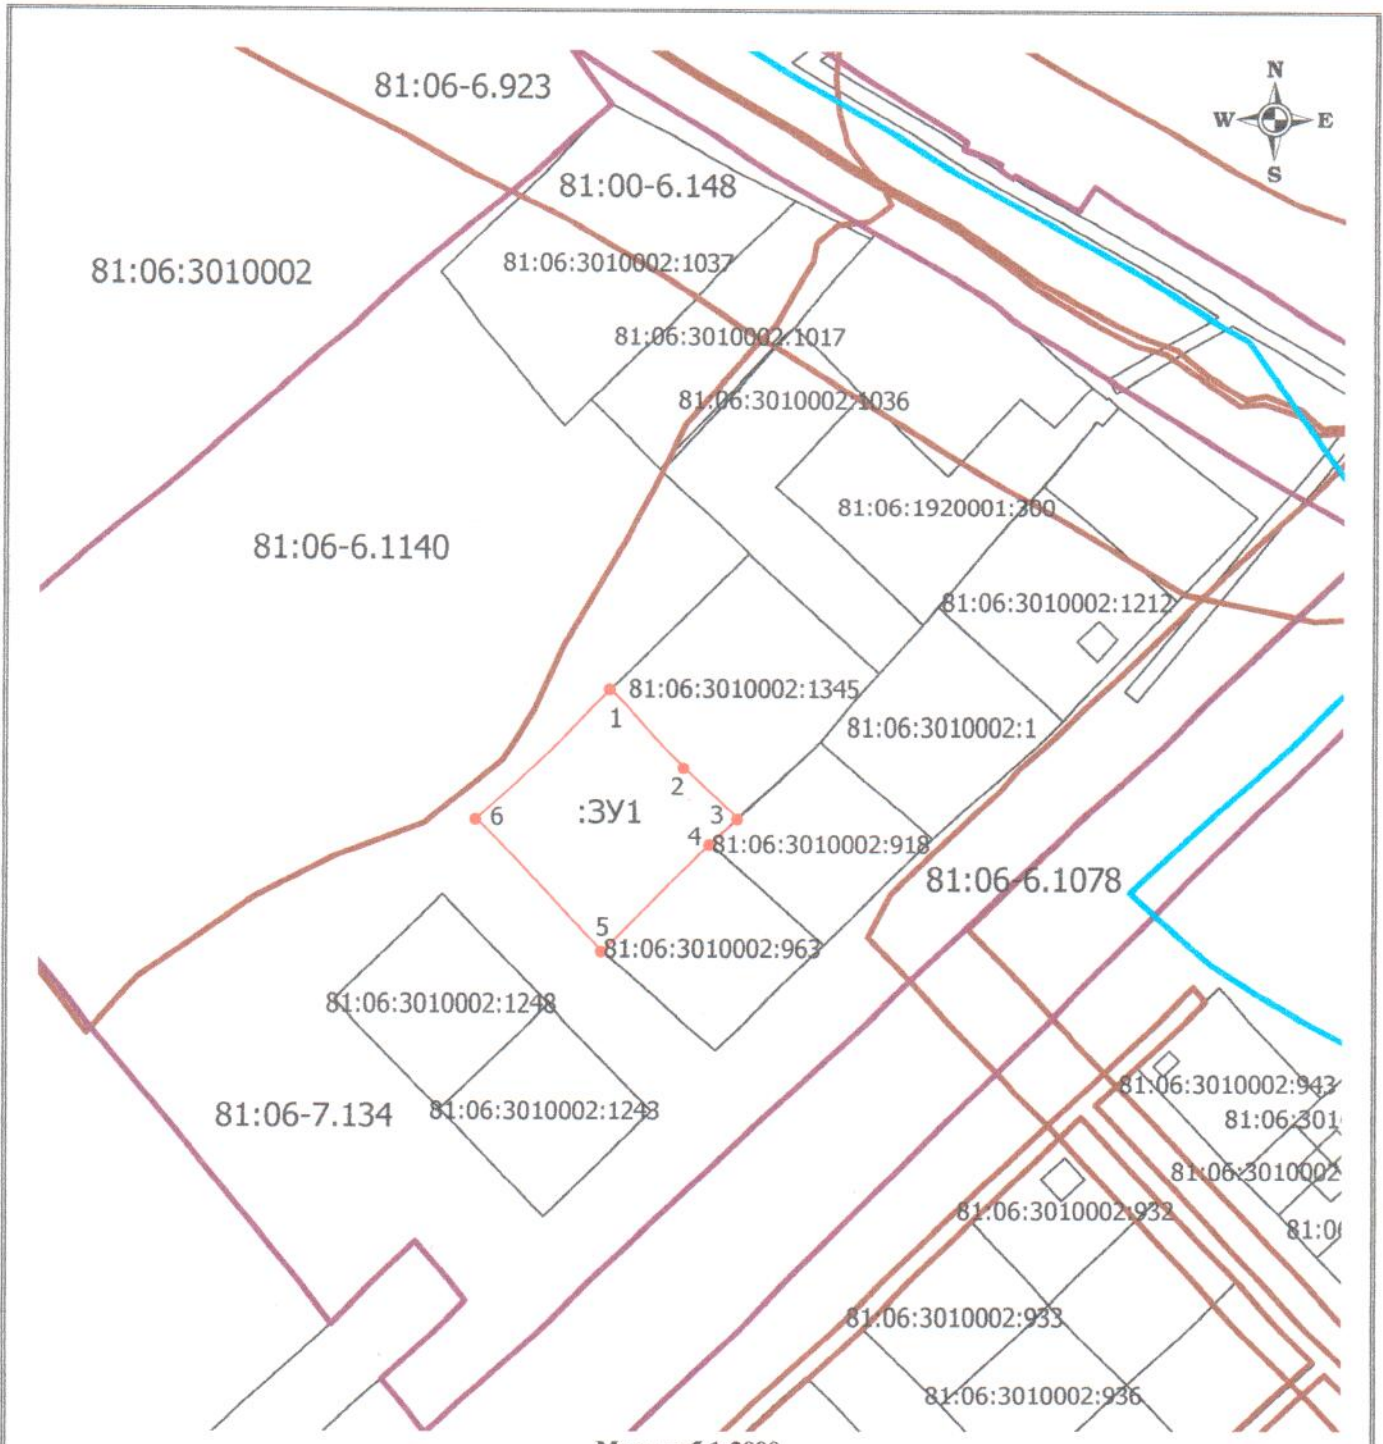

Масштаб 1:2000

Система координат МСК-59, зона I

Условные обозначения:

- - вновь образованная часть границы, сведения о которой достаточны для определения ее местоположения
- - существующая часть границы, имеющиеся в ГКН сведения о которой достаточны для определения её местоположения
- - граница зоны с особыми условиями использования территории
- - граница территориальной зоны
- - граница кадастрового квартала

81:06:3010002 - номер кадастрового квартала

• 1 - обозначение характерной точки границы земельного участка, сведения о которой позволяют однозначно определить ее положение на местности

ЗУ1 - обозначение образуемого земельного участка

81:06-7.134 - реестровый номер зоны с особыми условиями использования территории, территориальной зоны