


УТВЕРЖДЕНА
 постановлением администрации
 Кудымкарского муниципального округа
 № _____ от _____ 2024г.

**СХЕМА РАСПОЛОЖЕНИЯ ЗЕМЕЛЬНОГО УЧАСТКА ИЛИ ЗЕМЕЛЬНЫХ УЧАСТКОВ
 НА КАДАСТРОВОМ ПЛАНЕ ТЕРРИТОРИИ**

Кадастровый квартал 81:06:1050001		
Условный номер земельного участка :ЗУ1		
Площадь земельного участка 1008 кв.м.		
Обозначение характерных точек	Координаты, м	
	X	Y
1	2	3
н1	638896.89	1296616.05
н2	638878.03	1296629.37
н3	638851.79	1296592.36
н4	638869.81	1296580.37
н1	638896.89	1296616.05

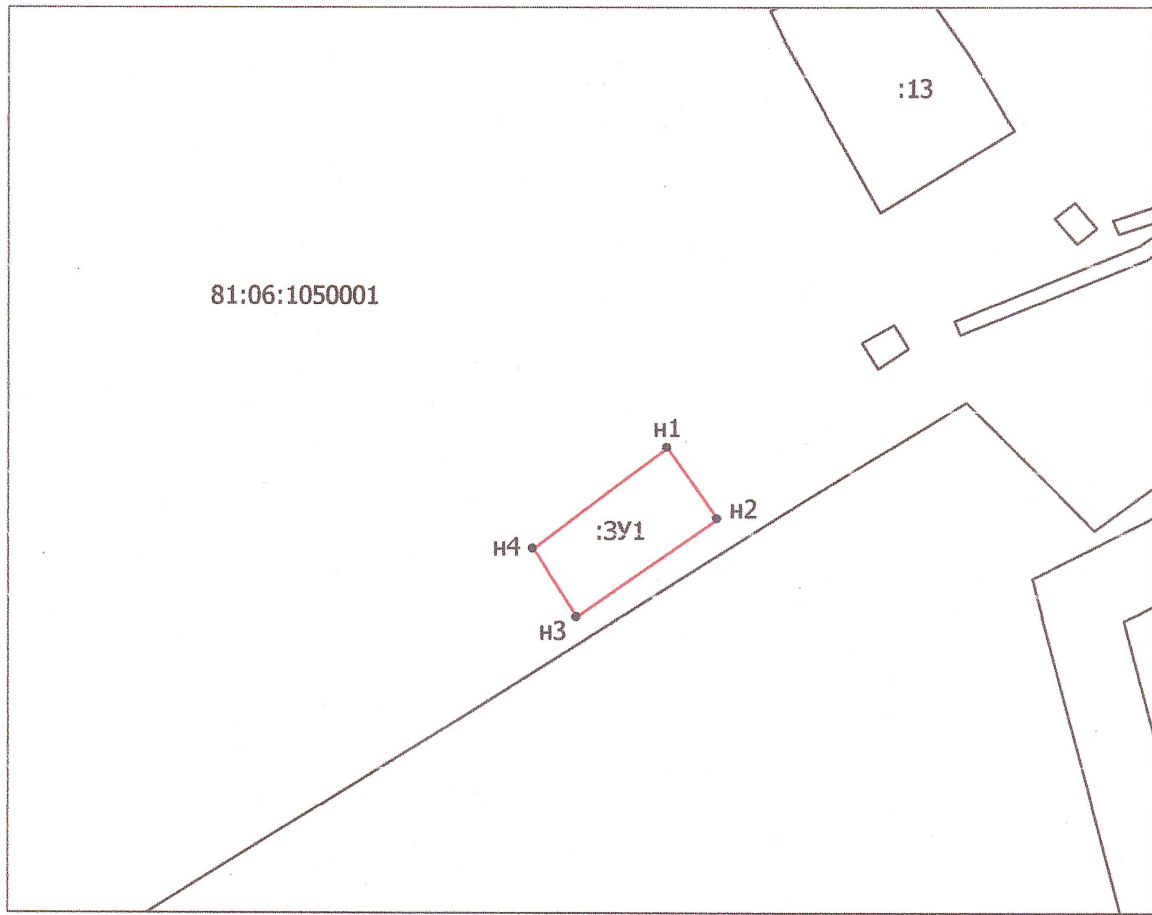

Масштаб 1:2000

- - вновь образованная часть границы, сведения о которой достаточны для определения ее местоположения
- - существующая часть границы, имеющиеся в ГКН сведения о которой достаточны для определения её местоположения
- 81:07:0063003 - номер кадастрового квартала
- - граница кадастрового квартала
- 1 - обозначение характерной точки границы земельного участка, сведения о которой позволяют однозначно определить ее положение на местности
- :ЗУ1 - обозначение образуемого земельного участка