

Утверждена

Постановлением

(наименование документа об утверждении, включая наименования администрации Кудымкарского муниципального округа

органов государственной власти или органов местного

Пермского края

самоуправления, принявших решение об утверждении схемы

или подписавших соглашение о перераспределении земельных участков)

от


№

Схема расположения земельного участка или земельных участков на кадастровом плане территории

Условный номер земельного участка 81:07:0129004:ЗУ1

Площадь земельного участка 261 м²

Обозначение характерных точек границ	Координаты, м	
	X	Y
1	2	3
1	626020,19	1314302,40
2	626020,74	1314304,36
3	626022,30	1314306,12
4	626024,75	1314312,40
5	626001,91	1314318,79
6	625998,42	1314307,55
1	626020,19	1314302,40

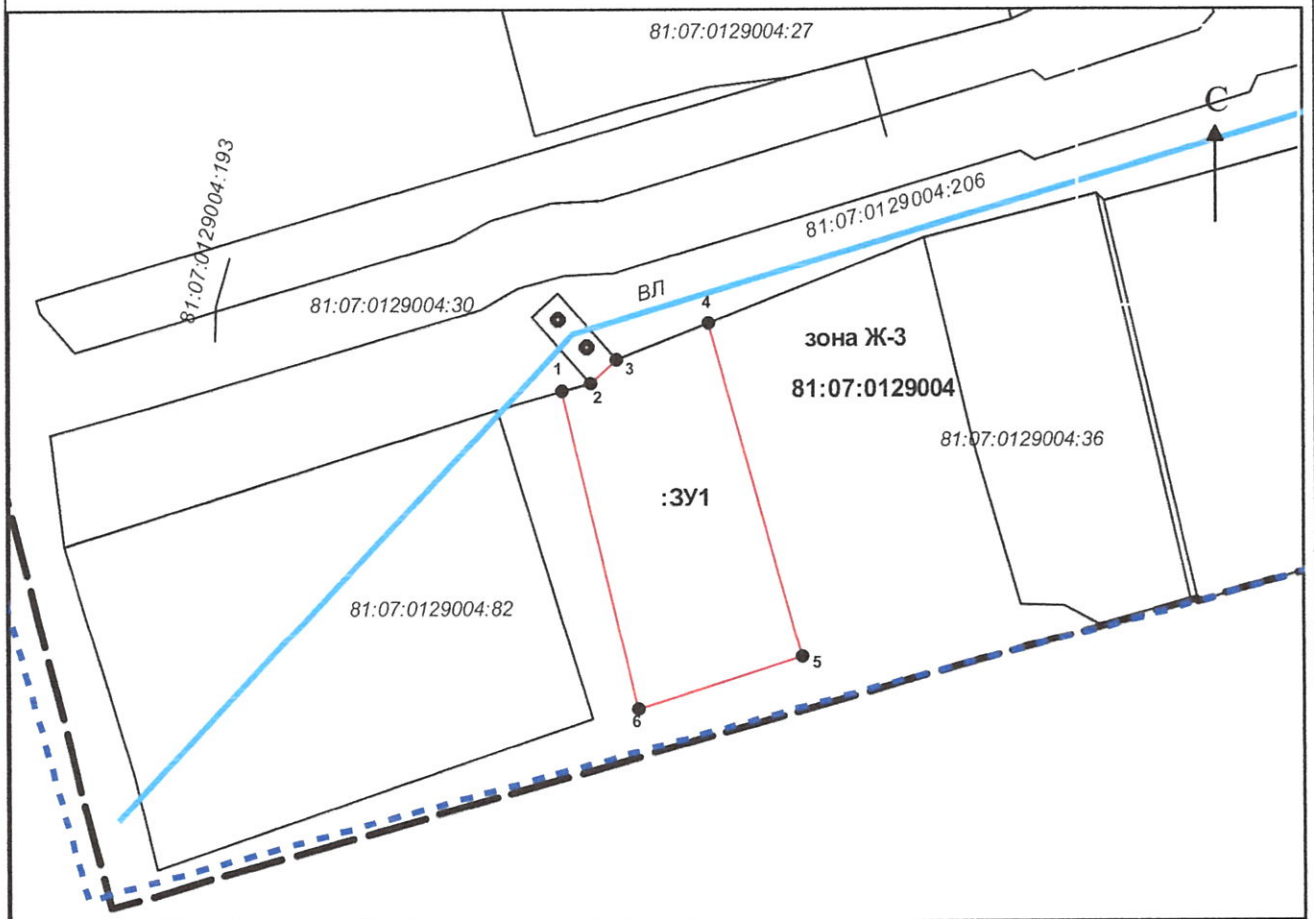

Масштаб 1:500

Условные обозначения:

	граница земельного участка
	граница кадастрового деления
	граница территориальной зоны
:ЗУ1	земельный участок, образуемый из земель, находящихся в государственной или муниципальной собственности

81:07:0129004	номер кадастрового квартала соответствующей территории
МСК-59, зона 1	система координат