


**СХЕМА РАСПОЛОЖЕНИЯ ЗЕМЕЛЬНОГО УЧАСТКА ИЛИ ЗЕМЕЛЬНЫХ
 УЧАСТКОВ НА КАДАСТРОВОМ ПЛАНЕ**

Кадастровый квартал 81:06:3010002		
Условный номер земельного участка: 3У1		
Площадь земельного участка 1200 кв.м.		

Обозначение характерных точек	Координаты, м	
	X	Y
1	2	3
н1	623496.41	1308439.57
н2	623474.64	1308460.23
н3	623447.11	1308431.22
н4	623468.88	1308410.56

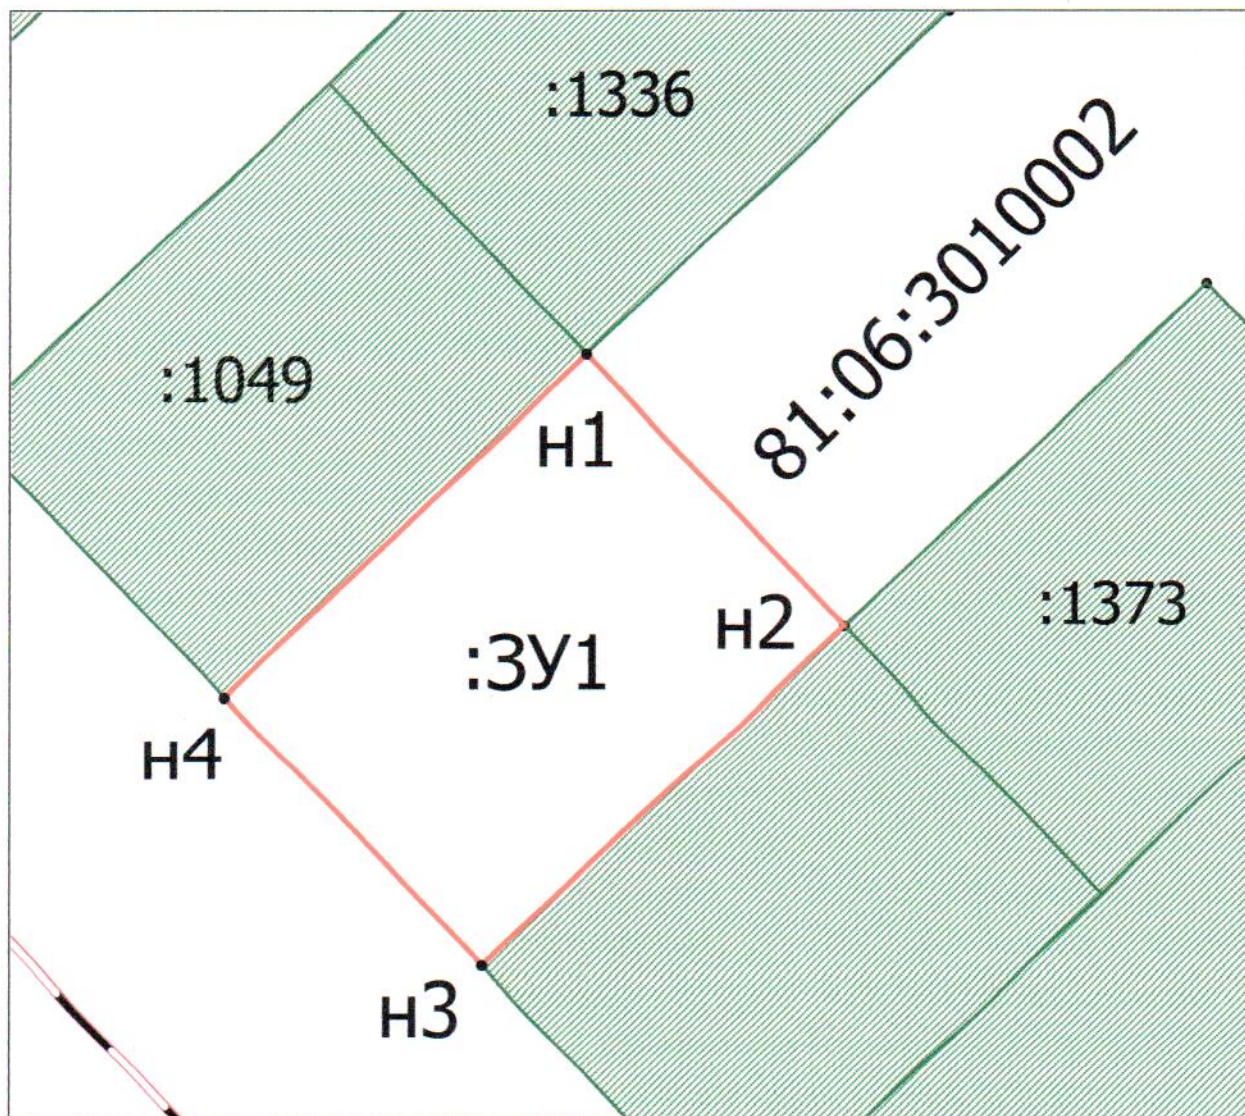

Масштаб 1:500

- - вновь образованная часть границы, сведения о которой достаточны для определения ее местоположения
- - существующая часть границы, имеющиеся в ГКН сведения о которой достаточны для определения её местоположения

81:06:3010002 - номер кадастрового квартала

- граница кадастрового квартала

• н1 - обозначение характерной точки границы земельного участка, сведения о которой позволяют однозначно определить ее положение на местности

:3У1 - обозначение образуемого земельного участка