

Утверждена

(наименование документа об утверждении, включая наименования

органов государственной власти или органов местного


самоуправления, принявших решение об утверждении схемы

или подписавших соглашение о перераспределении земельных участков)

от _____ № _____

Схема расположения земельного участка или земельных участков на кадастровом плане территории кадастрового квартала № 81:06:0790001

Условный номер земельного участка	:ЗУ1	
Площадь земельного участка	1700 кв.м	
Обозначение характерных точек границы	Координаты	
	X	Y
1	2	3
н1	653396.63	1326670.27
н2	653412.67	1326711.19
н3	653385.45	1326721.05
н4	653380.70	1326711.07
н5	653363.12	1326717.46
н6	653353.28	1326696.75
н1	653396.63	1326670.27

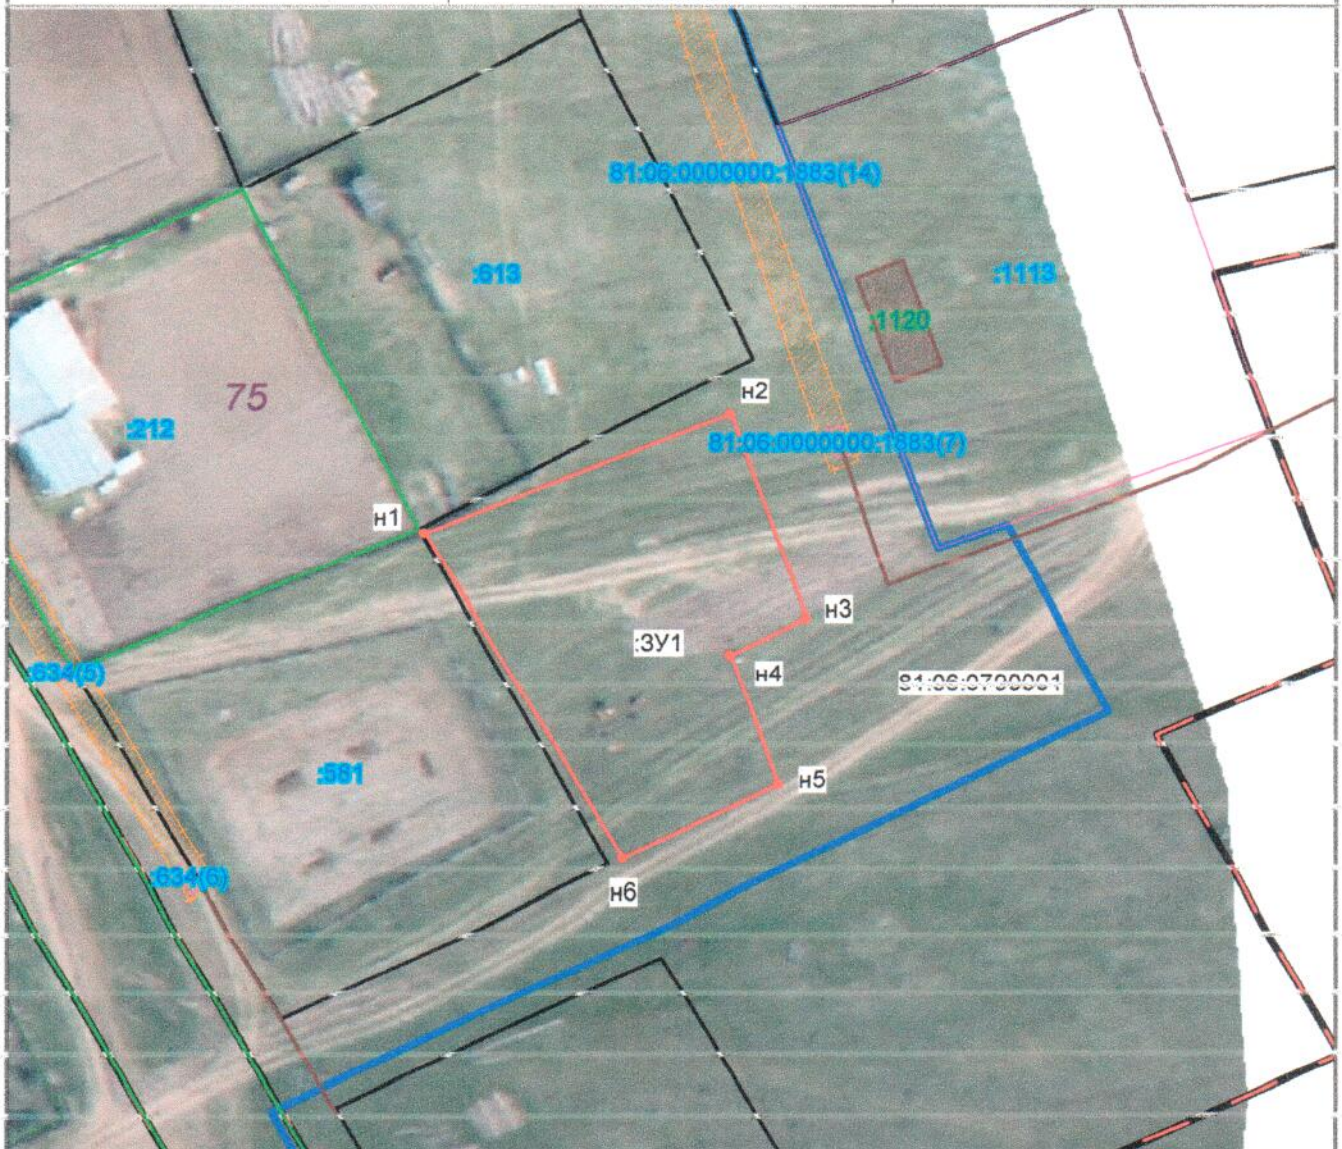

Масштаб 1:1000