

Утверждена

Постановлением Администрации Кудымкарского
(наименование документа об утверждении, включая наименования органов государственной

муниципального округа Пермского края

власти или органов местного самоуправления, принявших решение об утверждении

схемы или подписавших соглашение о перераспределении земельных участков)

от


№

Схема расположения земельного участка или земельных участков
на кадастровом плане территории

Условный номер земельного участка :ЗУ1

Площадь земельного участка 1477 м²

Обозначение характерных точек границ	Координаты, м	
	X	Y
1	2	3
1	629123,00	1311924,03
2	629110,42	1311964,64
3	629077,34	1311954,40
4	629090,16	1311913,44

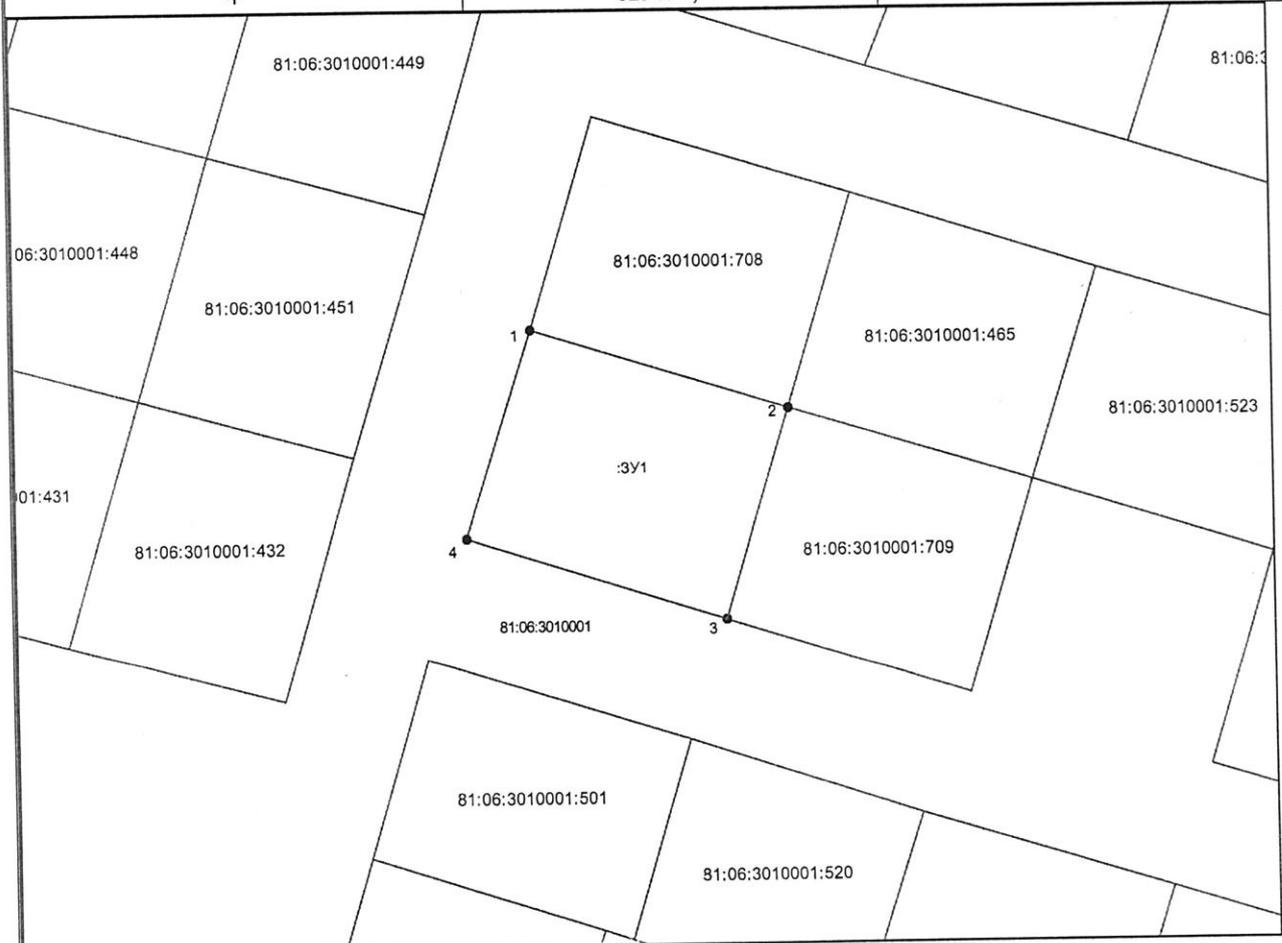

Масштаб 1:1000

Условные обозначения:

— - граница земельного участка