

**Утверждена**

(наименование документа об утверждении, включая наименования

• органов государственной власти или органов местного

самоуправления, принявших решение об утверждении схемы

или подписавших соглашение о перераспределении земельных участков)


от \_\_\_\_\_ № \_\_\_\_\_

**Схема расположения земельного участка или земельных участков  
на кадастровом плане территории**

**Условный номер земельного участка 81:06:2970001:3У1**

**Площадь земельного участка 1000 м<sup>2</sup>**

Обозначение характерных точек границ	Координаты, м	
	X	Y
1	2	3
1	633958,67	1315191,54
2	633940,19	1315242,08
3	633922,64	1315235,54
4	633941,64	1315184,80
1	633958,67	1315191,54

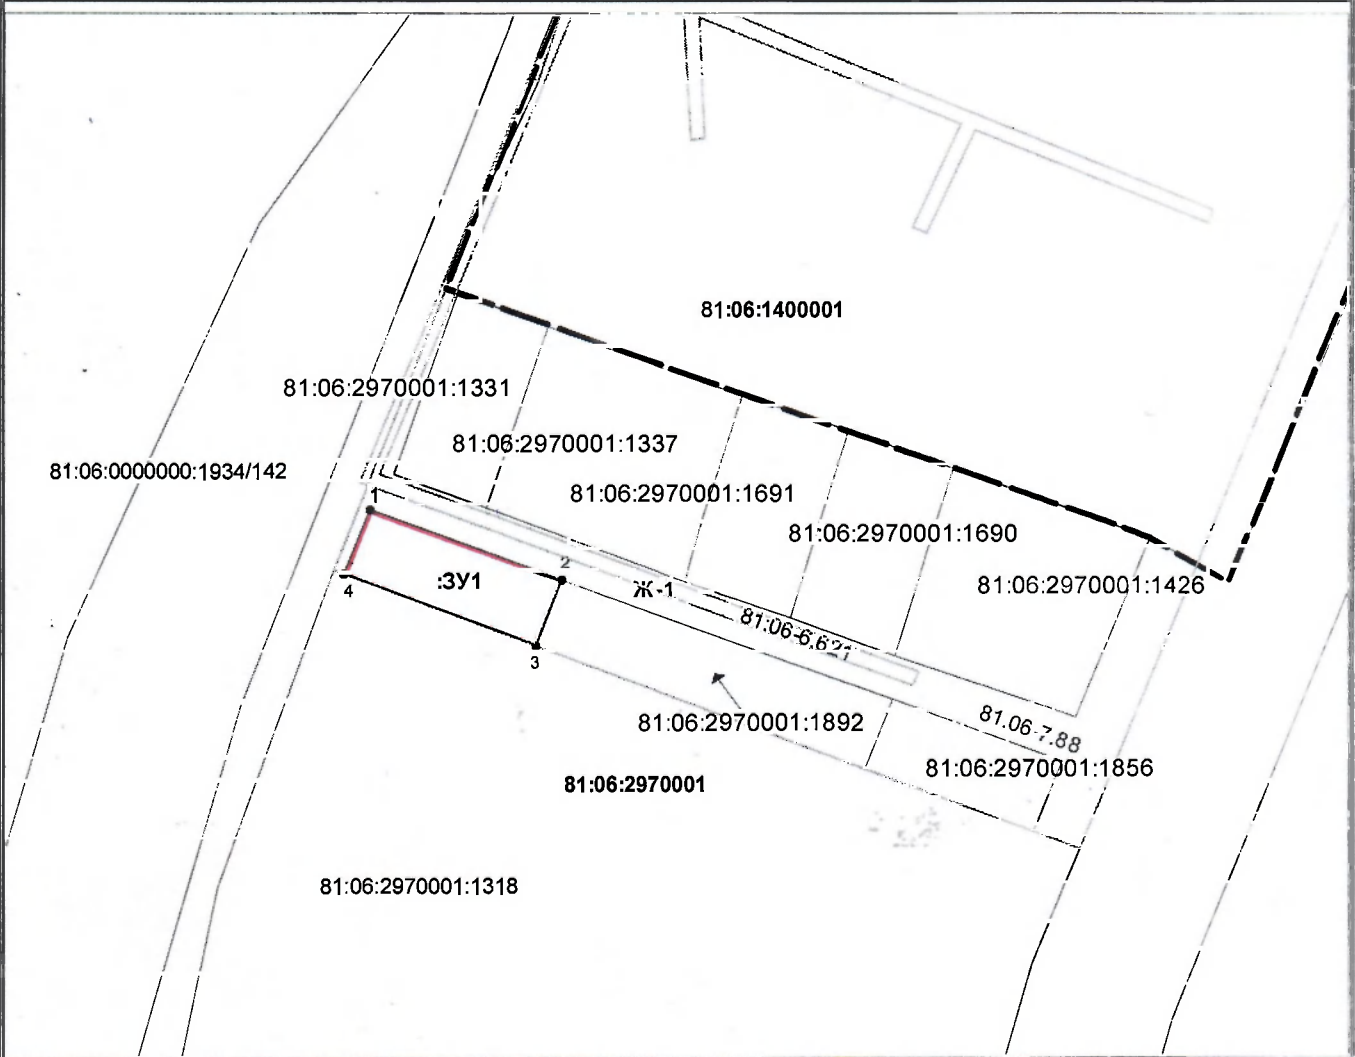

**Масштаб 1:2000**

**Условные обозначения:**

	граница земельного участка
	граница кадастрового деления
:3У1	земельный участок, образуемый из земель, находящихся в государственной или муниципальной собственности
81:06:2970001	номер кадастрового квартала соответствующей территории
МСК-59, зона 1	система координат