


Схема расположения земельного участка на кадастровом плане территории

Условный номер земельного участка :ЗУ1		
Площадь земельного участка 151 кв.м.		
Обозначение характерных точек границ	Координаты, м	
	X	Y
:ЗУ1(1)		
н1	629741,55	1315412,34
н2	629744,46	1315417,67
н3	629734,21	1315422,65
н4	629731,81	1315417,29
:ЗУ1(2)		
1	629724,94	1315406,73
н5	629728,65	1315415,59
н6	629726,01	1315416,96
4	629719,19	1315416,25
3	629725,71	1315412,94
2	629723,08	1315407,92
:ЗУ1(3)		
5	629709,51	1315397,81
4	629719,19	1315416,25
н7	629714,01	1315411,50
н8	629711,73	1315408,99
н9	629706,84	1315399,08

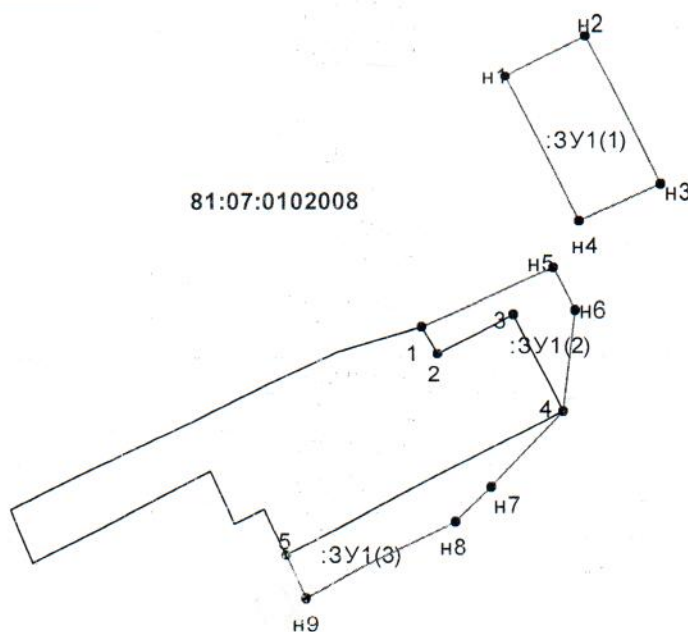

Масштаб 1: 500

Система координат МСК 59

Условные обозначения:

:ЗУ1 – обозначение земельного участка

н1 – обозначение новой характерной точки границы

— - вновь образованная часть границы, сведения о которой достаточны для определения ее местоположения