


УТВЕРЖДЕНА
 постановлением администрации
 Кудымкарского муниципального
 округа Пермского края
 № _____ от _____ 2024г.

СХЕМА РАСПОЛОЖЕНИЯ ЗЕМЕЛЬНОГО УЧАСТКА ИЛИ ЗЕМЕЛЬНЫХ УЧАСТКОВ НА КАДАСТРОВЫХ ПЛАНАХ ТЕРРИТОРИИ

Кадастровый квартал 81:06:3030002		
Условный номер земельного участка :ЗУ1		
Площадь земельного участка 1499 кв.м.		
Обозначение характерных точек	Координаты, м	
	X	Y
1	2	3
н1	610315.42	1313205.81
н2	610312.46	1313238.48
н3	610268.76	1313214.26
н4	610271.70	1313181.59
н1	610315.42	1313205.81

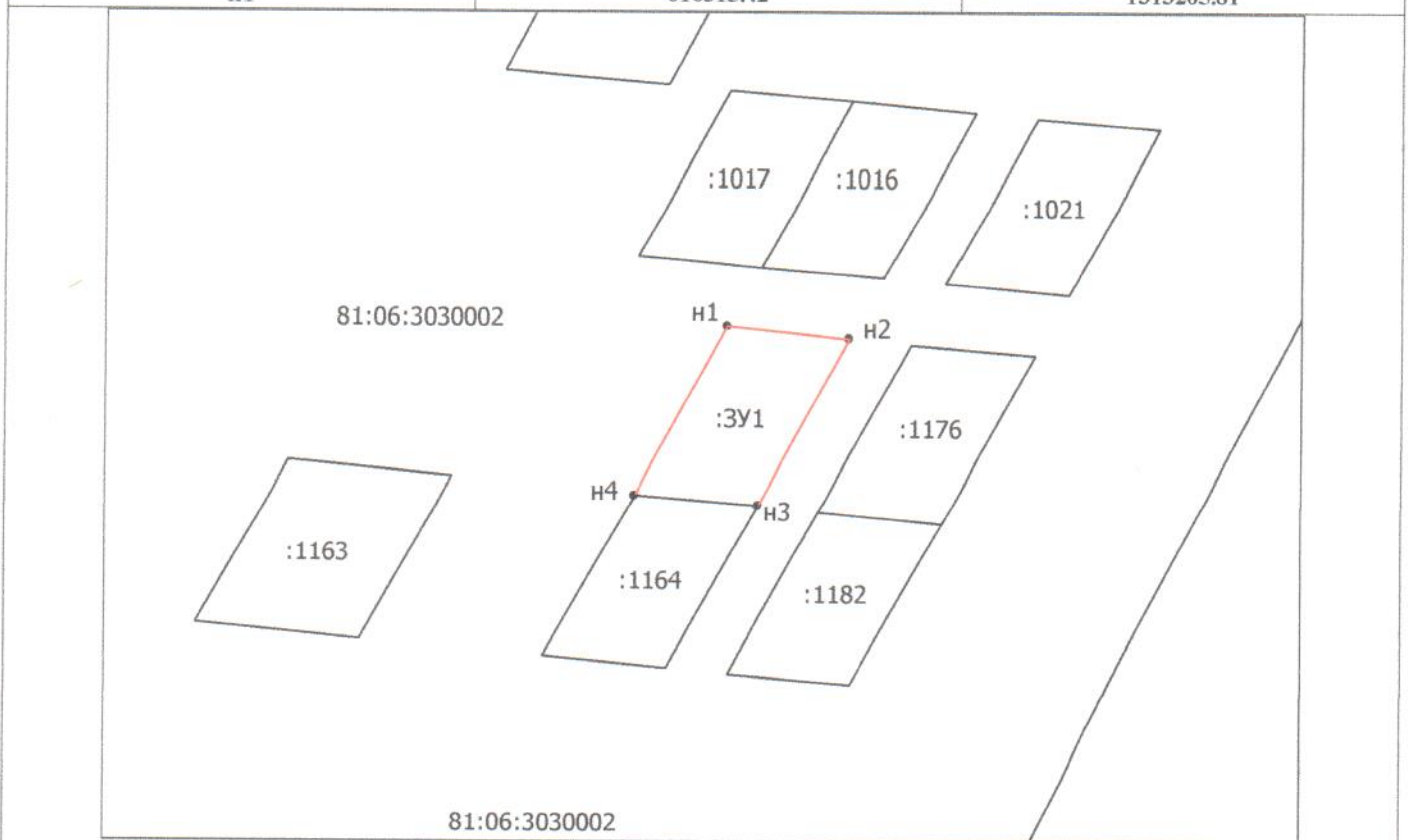

Масштаб 1:2000

- - вновь образованная часть границы, сведения о которой достаточны для определения ее местоположения
- - существующая часть границы, имеющиеся в ГКН сведения о которой достаточны для определения ее местоположения
- 81:06:3030002 - номер кадастрового квартала
- - граница кадастрового квартала
- 1 - обозначение характерной точки границы земельного участка, сведения о которой позволяют однозначно определить ее положение на местности
- :ЗУ1 - обозначение образуемого земельного участка