


УТВЕРЖДЕНА:

СХЕМА РАСПОЛОЖЕНИЯ ЗЕМЕЛЬНОГО УЧАСТКА ИЛИ ЗЕМЕЛЬНЫХ УЧАСТКОВ НА КАДАСТРОВОМ ПЛАНЕ
ТЕРРИТОРИИ

Условный номер земельного участка :3У1

Площадь земельного участка :3У1- 1156 кв.м.

Обозначение характерных точек границ	Координаты, м	
	Х	У
1	2	3
н1	638438.57	1308678.65
н2	638419.04	1308708.99
н3	638391.86	1308691.33
н4	638410.97	1308661.68
н1	638438.57	1308678.65

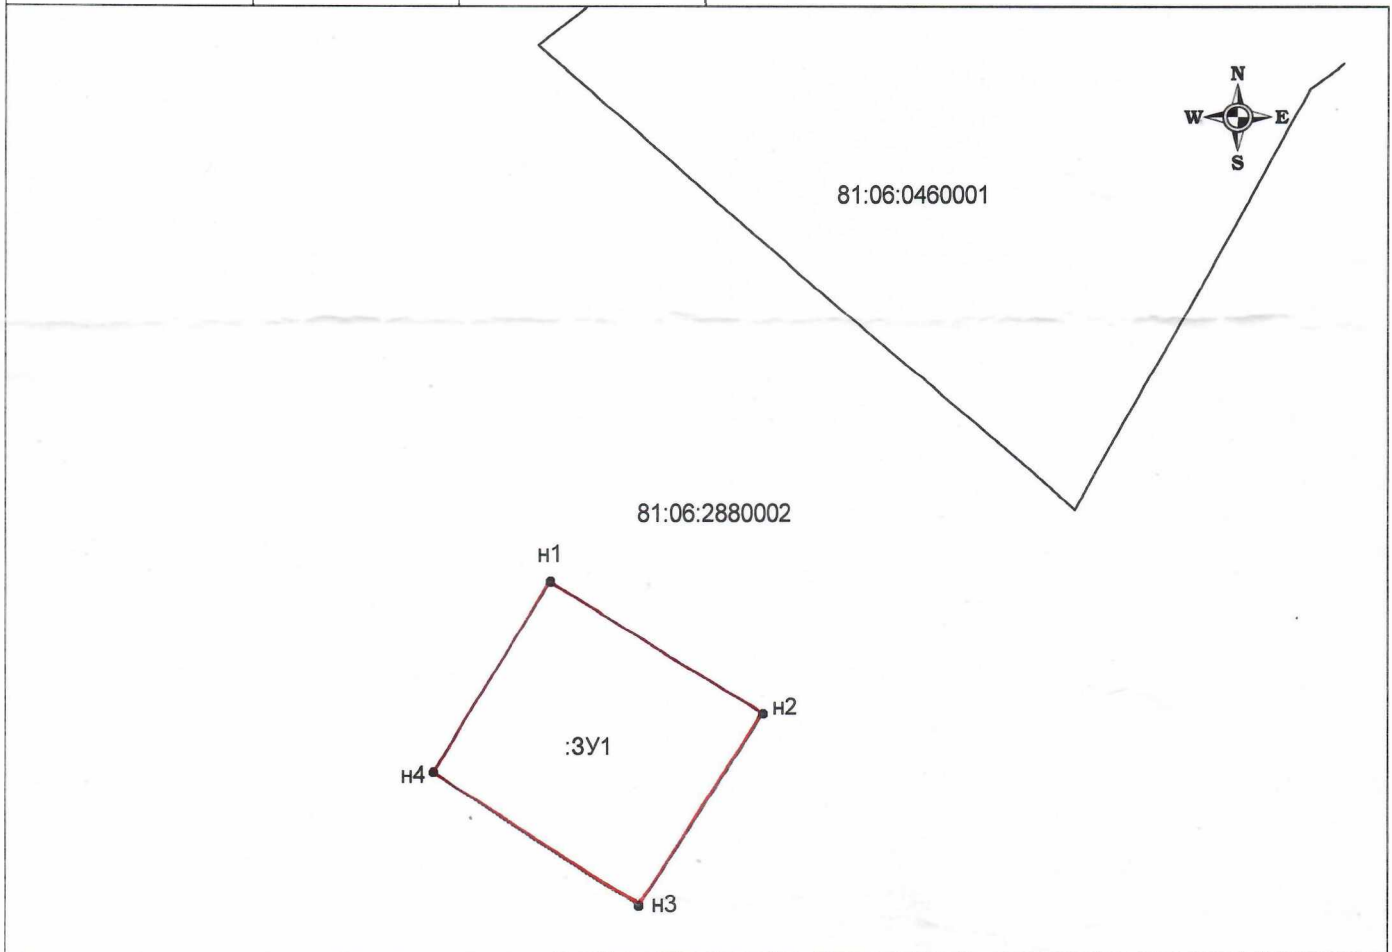

Масштаб 1: 1000

Условные обозначения:

- вновь образованная часть границы, сведения о которой достаточны для определения её местоположения
- н1 - характерная точка границы, сведения о которой позволяют однозначно определить её положение на местности
- 81:06:2880002 – номер кадастрового квартала
- Система координат - МСК 59 (зона 1)
- :3У1 – обозначение образуемой части земельного участка

