

Утверждена

(наименование документа об утверждении, включая наименования

органов государственной власти или органов местного

самоуправления, принявших решение об утверждении схемы

или подписавших соглашение о перераспределении земельных участков)

от _____

№ _____

**Схема расположения земельного участка или земельных участков
на кадастровом плане территории**

Условный номер земельного участка 81:06:3080001:3У1

(указывается в случае, если предусматривается образование двух и более земельных участков)

Площадь земельного участка 600 м²


(указывается проектная площадь образуемого земельного участка, вычисленная с использованием технологических и программных средств, в том числе размещенных на официальном сайте федерального органа исполнительной власти, уполномоченного Правительством Российской Федерации на осуществление государственного кадастрового учета, государственной регистрации прав, ведение Единого государственного реестра недвижимости и предоставление сведений, содержащихся в Едином государственном реестре недвижимости, в информационно-телекоммуникационной сети "Интернет" (далее - официальный сайт), с округлением до 1 квадратного метра. Указанное значение площади земельного участка может быть уточнено при проведении кадастровых работ не более чем на десять процентов)

Координаты, м

(указываются в случае подготовки схемы расположения земельного участка с использованием технологических и программных средств, в том числе размещенных на официальном сайте. Значения координат, полученные с использованием указанных технологических и программных средств, указываются с округлением до 0,01 метра)

**Обозначение характерных точек
границ**

	Координаты, м	
	X	Y
1	2	3
1	629864.85	1311685.47
2	629871.05	1311688.55
3	629876.17	1311691.66
4	629879.27	1311696.70
5	629875.73	1311716.19
6	629851.09	1311717.23
7	629849.29	1311716.32
8	629854.92	1311705.15
1	629864.85	1311685.47

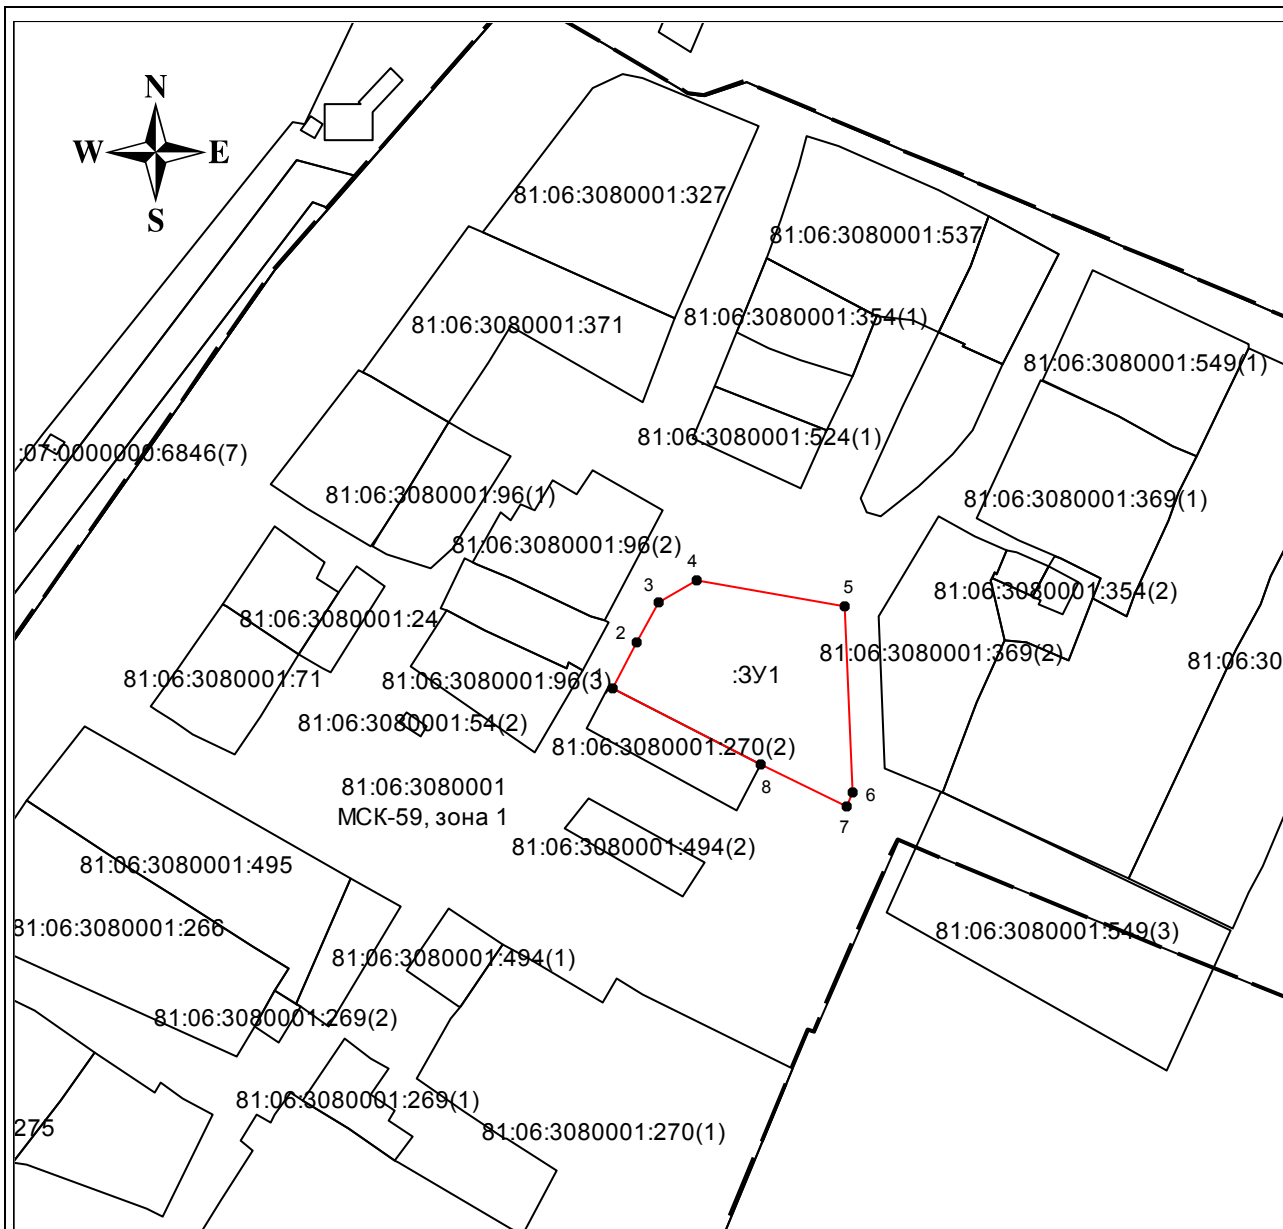

Масштаб 1:1000

Условные обозначения:

	граница образуемого земельного участка
	граница кадастрового деления
:ЗУ1	земельный участок образуемый из земель, находящихся в государственной или муниципальной собственности
81:06:3080001	номер кадастрового квартала соответствующей территории
МСК-59, зона 1	система координат