

Утверждена

Постановлением Администрации Кудымкарского
(наименование документа об утверждении, включая наименования органов государственной

муниципального округа Пермского края
власти или органов местного самоуправления, принявших решение об утверждении

схемы или подписавших соглашение о перераспределении земельных участков)

от


№

**Схема расположения земельного участка или земельных участков
на кадастровом плане территории**

Условный номер земельного участка 81:06:0100020:ЗУ1

Площадь земельного участка 950 м²

| Обозначение характерных точек границ | Координаты, м | | | Обозначение характерных точек границ | Координаты, м | |
|--|---------------|------------|---|--|---------------|---|
| | X | Y | | | X | Y |
| 1 | 2 | 3 | 1 | 2 | 3 | |
| 1 | 643714,85 | 1303229,55 | 6 | 643707,03 | 1303265,63 | |
| 2 | 643714,05 | 1303237,52 | 7 | 643685,37 | 1303264,53 | |
| 3 | 643713,37 | 1303243,62 | 8 | 643688,07 | 1303228,21 | |
| 4 | 643712,92 | 1303243,57 | 9 | 643710,15 | 1303229,20 | |
| 5 | 643710,73 | 1303265,94 | | | | |

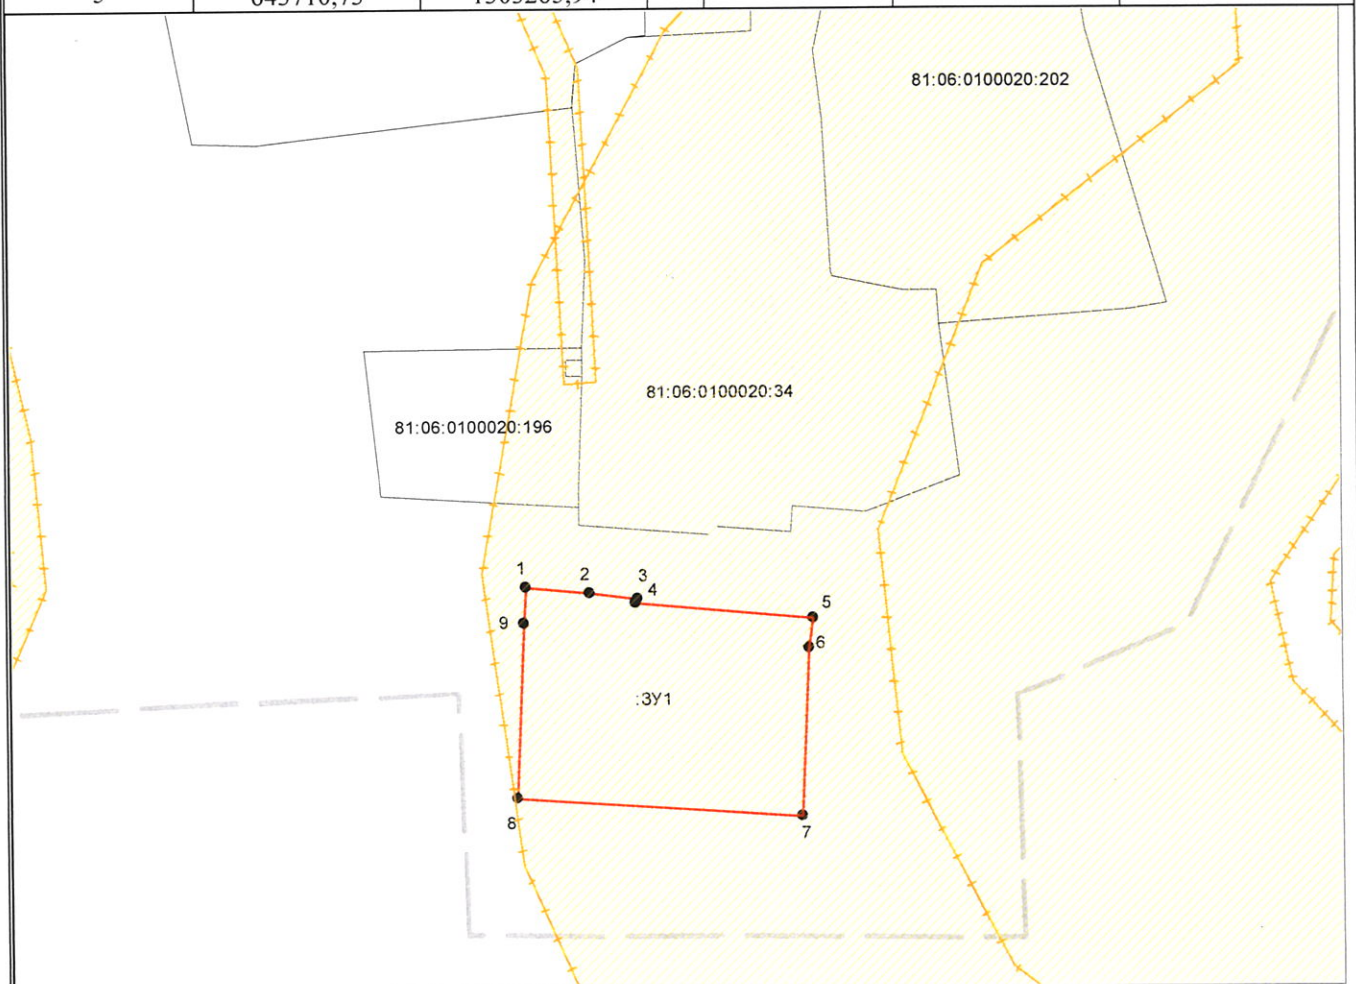

Масштаб 1:1000

Условные обозначения:

— - граница земельного участка