


### СХЕМА РАСПОЛОЖЕНИЯ ЗЕМЕЛЬНОГО УЧАСТКА ИЛИ ЗЕМЕЛЬНЫХ УЧАСТКОВ НА КАДАСТРОВом ПЛАНЕ

Кадастровый квартал 81:07:0071012		
Условный номер земельного участка: ЗУ1		
Площадь земельного участка 243 кв.м.		

Обозначение характерных точек	Координаты, м	
	X	Y
1	2	3
н1	629293.09	1313182.58
н2	629293.34	1313184.80
н3	629282.26	1313189.54
н4	629266.87	1313197.55
н5	629267.05	1313187.56
н6	629266.15	1313180.78

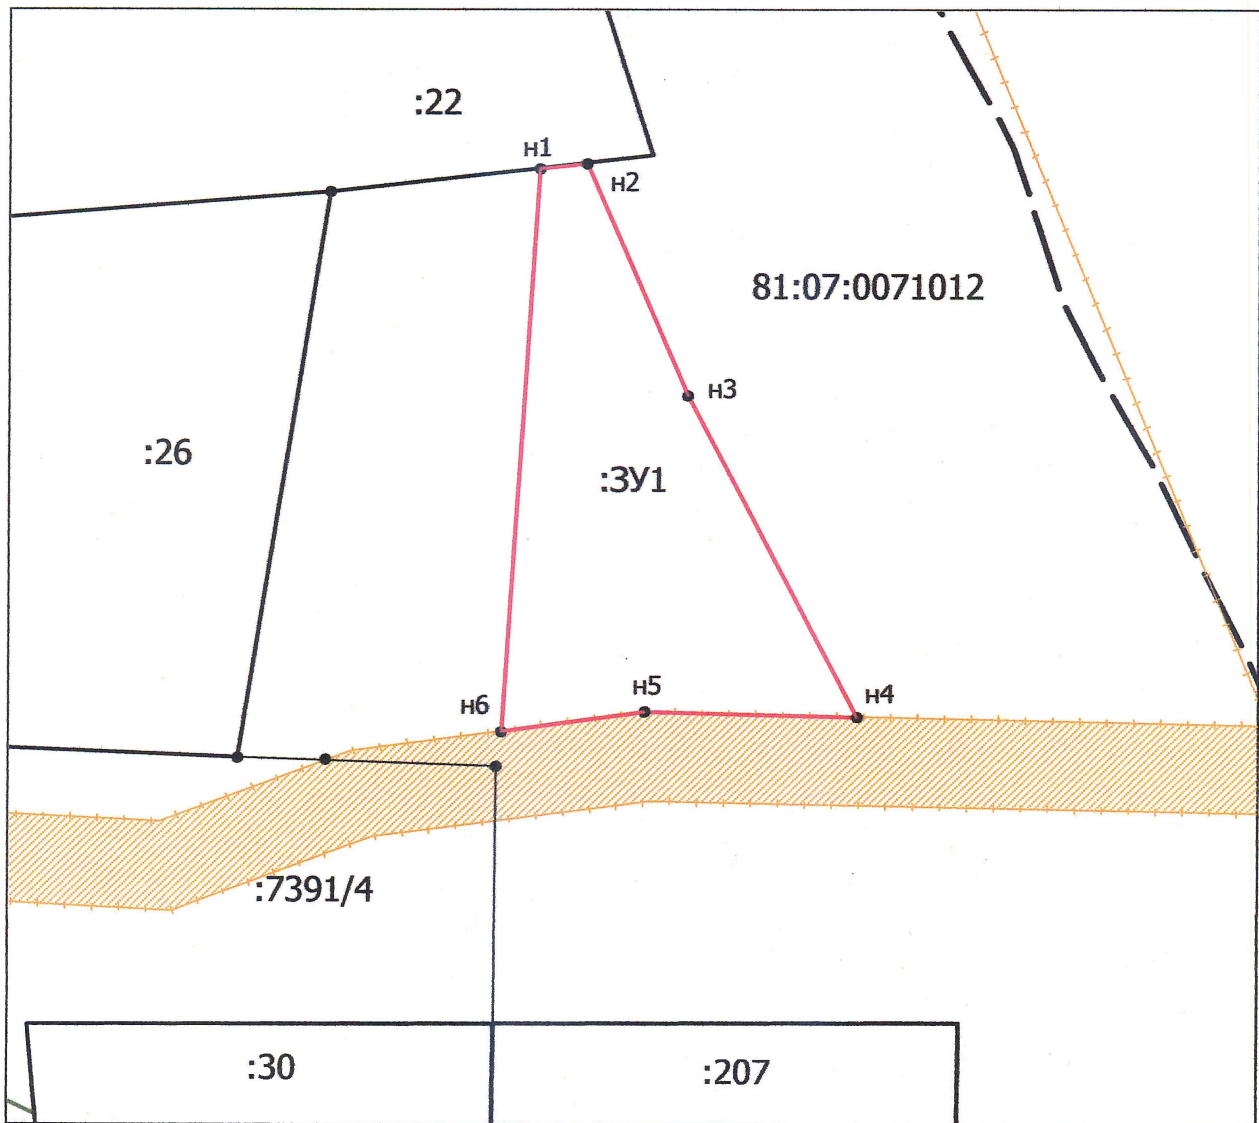

**Масштаб 1:300**

- - вновь образованная часть границы, сведения о которой достаточны для определения ее местоположения
- - существующая часть границы, имеющиеся в ГКН сведения о которой достаточны для определения ее местоположения

81:07:0071012 - номер кадастрового квартала

— — — - граница кадастрового квартала

• н1 - обозначение характерной точки границы земельного участка, сведения о которой позволяют однозначно определить ее положение на местности

:ЗУ1 - обозначение образуемого земельного участка