


Утверждена:


Схема расположения земельного участка или земельных участков
на кадастровом плане территории

Условный номер участка :ЗУ1		
Номер кадастрового квартала	81:06:2680001	
Площадь земельного участка	1365 м ²	
Обозначение характерных точек границ	Координаты, м	
	X	Y
1	2	3
н1	591567.26	1316540.32
н2	591539.72	1316482.01
н3	591563.09	1316472.99
н4	591581.06	1316523.27
н5	591581.09	1316531.80
н1	591567.26	1316540.32

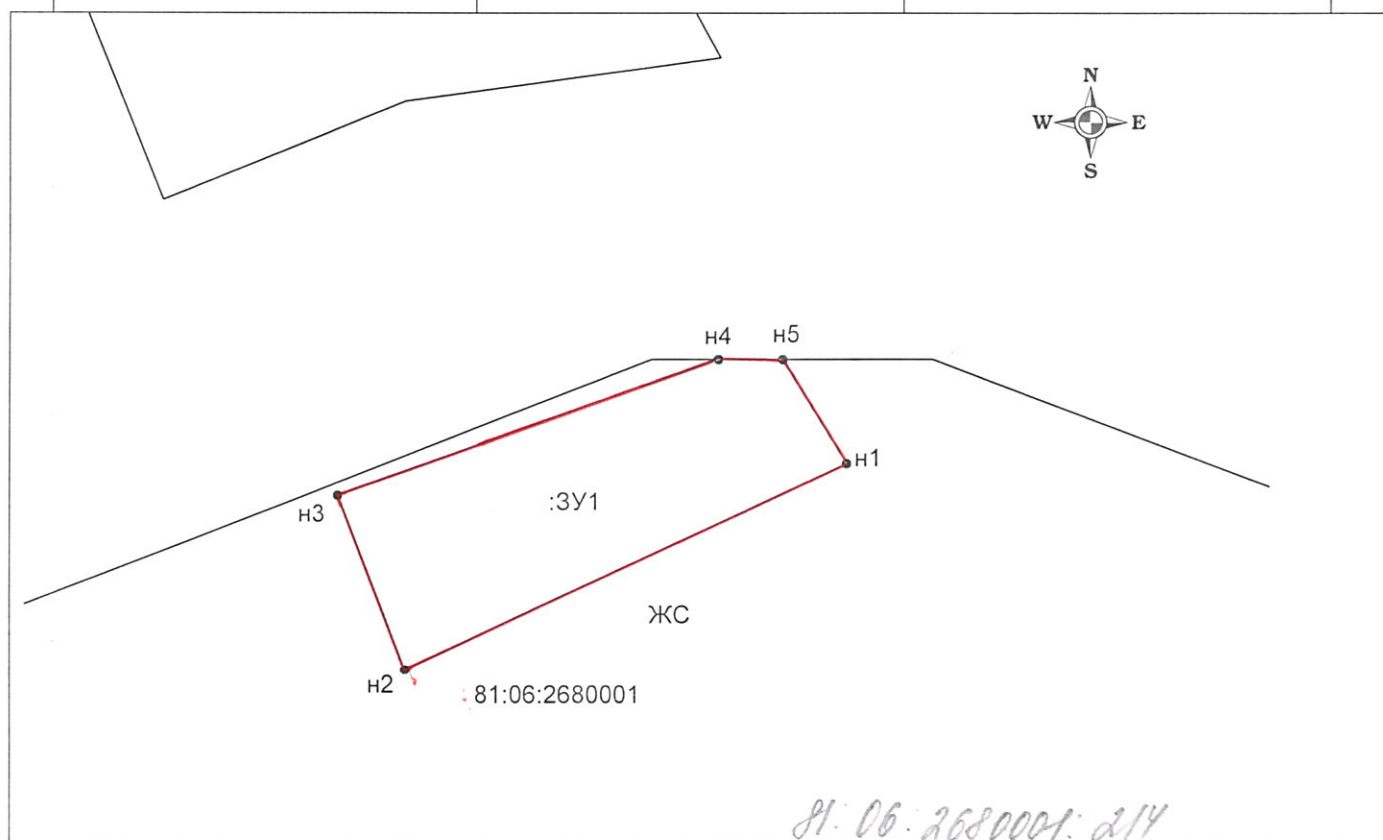

Масштаб 1:1000

Условные обозначения:

-  - вновь образованная часть границы, сведения о которой достаточны для определения её местоположения
- н1 - характерная точка границы, сведения о которой позволяют однозначно определить её положение на местности

81:06:2680001 – номер кадастрового квартала

Система координат - МСК 59 (зона 1)

ЗУ1(1) –обозначение образуемой части земельного участка