


Утверждена:
 постановлением администрации
 Кудымкарского муниципального
 округа
 от _____ № _____


Схема расположения земельного участка или земельных
 участков на кадастровом плане территории

Условный номер земельного участка		
Площадь земельного участка 1831 м ²		
Обозначение характерных точек границ	Координаты, м	
	X	Y
1	2	3
1	639285.20	1324085.05
2	639266.30	1324115.88
3	639270.00	1324119.19
4	639264.09	1324129.52
5	639252.74	1324118.42
6	639234.86	1324106.17
7	639235.15	1324102.74
8	639229.70	1324099.66
9	639248.18	1324065.19
1	639285.20	1324085.05

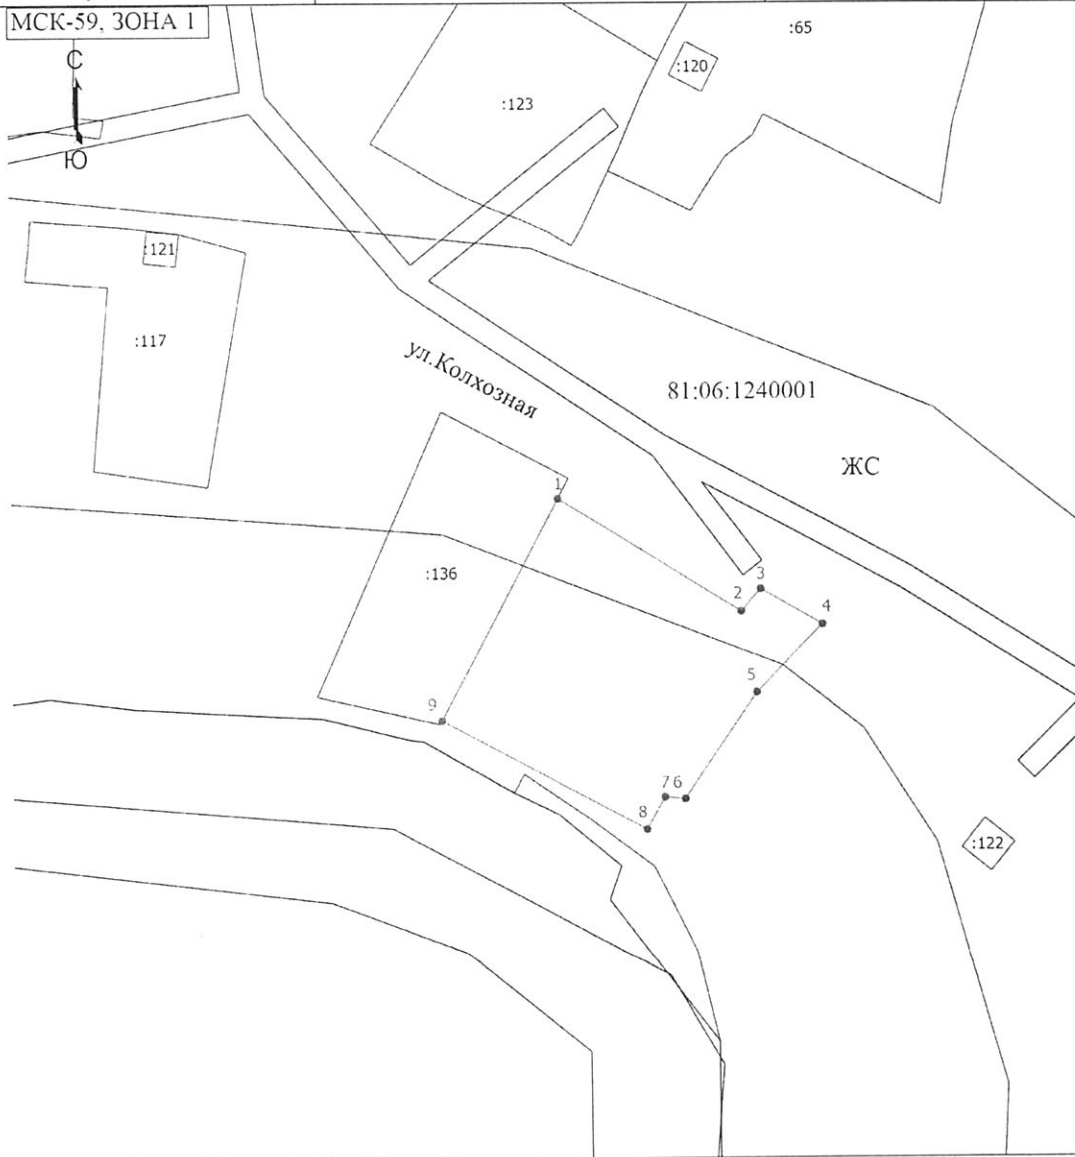

Масштаб 1:1000

Условные обозначения

-  - Часть границы, местоположение которой определено при выполнении кадастровых работ
- 1 - Обозначение новой характерной точки
- - Характерная точка границы земельного участка, сведения о которой отсутствуют в ЕГРН, местоположение которой определено при кадастровых работах (новая характерная точка)
- 81:06:1240001 - Номер кадастрового квартала
- ЖС - Территориальная зона