

Утверждена

Постановлением Администрации Кудымкарского
(наименование документа об утверждении, включая наименования органов государственной

муниципального округа Пермского края
власти или органов местного самоуправления, принявших решение об утверждении

схемы или подписавших соглашение о перераспределении земельных участков)

от


№

**Схема расположения земельного участка или земельных участков
на кадастровом плане территории**

Условный номер земельного участка 81:06:2940002:411:ЗУ1

Площадь земельного участка 2500 м²

Обозначение характерных точек границ	Координаты, м	
	X	Y
1	2	3
1	638 741,60	1 318 156,28
2	638 770,99	1 318 184,75
3	638 727,38	1 318 227,89
4	638 698,31	1 318 199,19

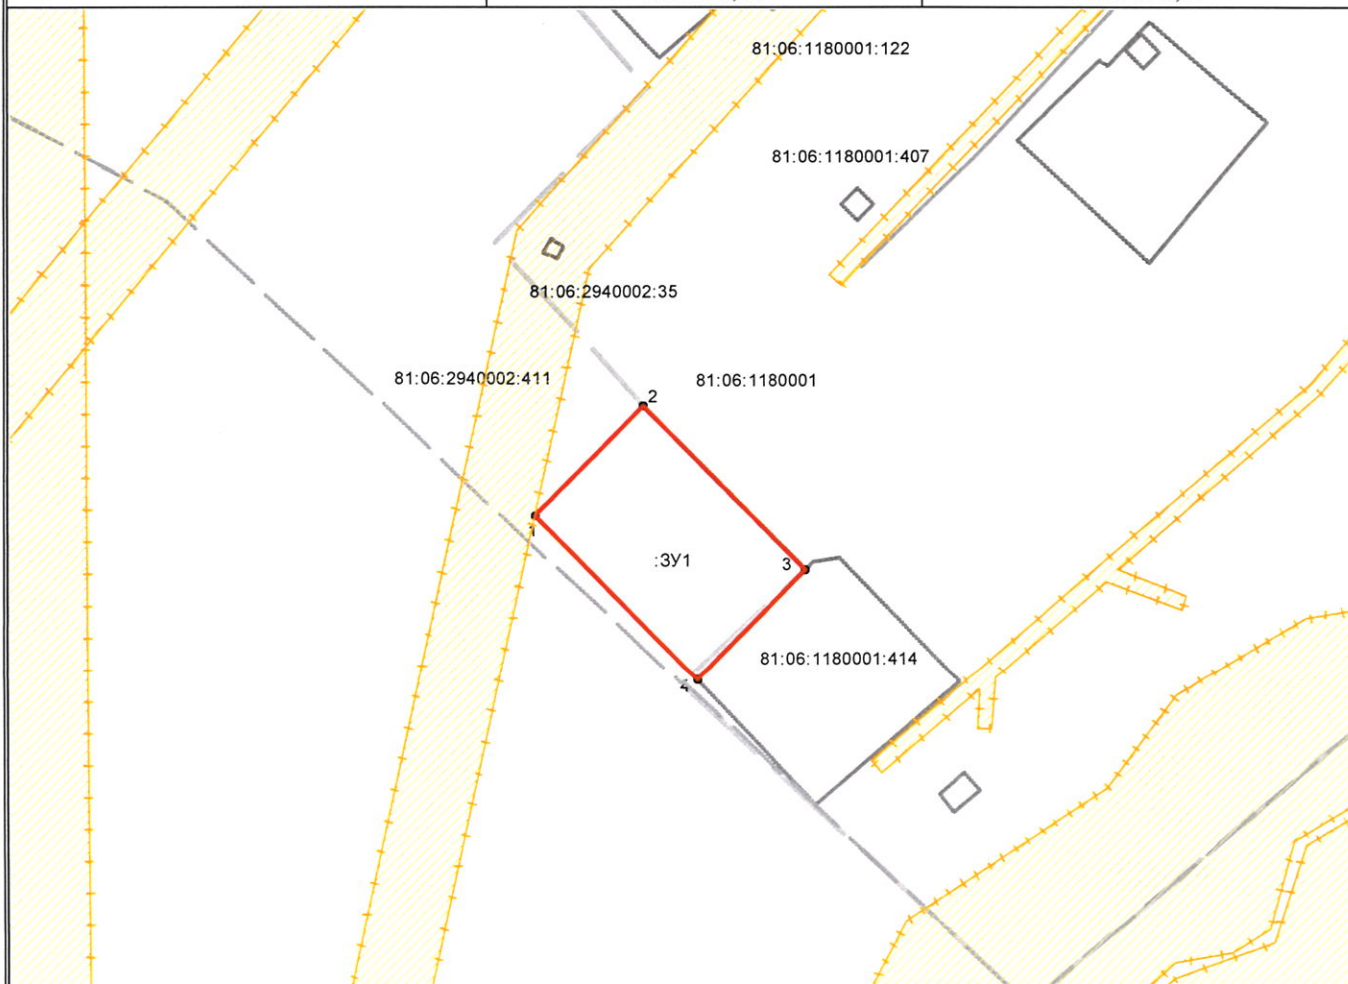

Масштаб 1:2000

Условные обозначения:

— - граница земельного участка