


УТВЕРЖДЕНА
постановлением администрации
Кудымкарского муниципального округа
№ _____ от _____ 2024г.

**СХЕМА РАСПОЛОЖЕНИЯ ЗЕМЕЛЬНОГО УЧАСТКА ИЛИ ЗЕМЕЛЬНЫХ УЧАСТКОВ
НА КАДАСТРОВOM ПЛАНЕ ТЕРРИТОРИИ**

Кадастровый квартал 81:06:1890001			
Условный номер земельного участка :ЗУ1			
Площадь земельного участка 1724 кв.м.			
Обозначение характерных точек	Координаты, м		
	X	Y	
1	2	3	
н1	656108.71	1329349.13	
н2	656123.48	1329375.90	
н3	656062.72	1329393.85	
н4	656056.31	1329366.25	
н1	656108.71	1329349.13	

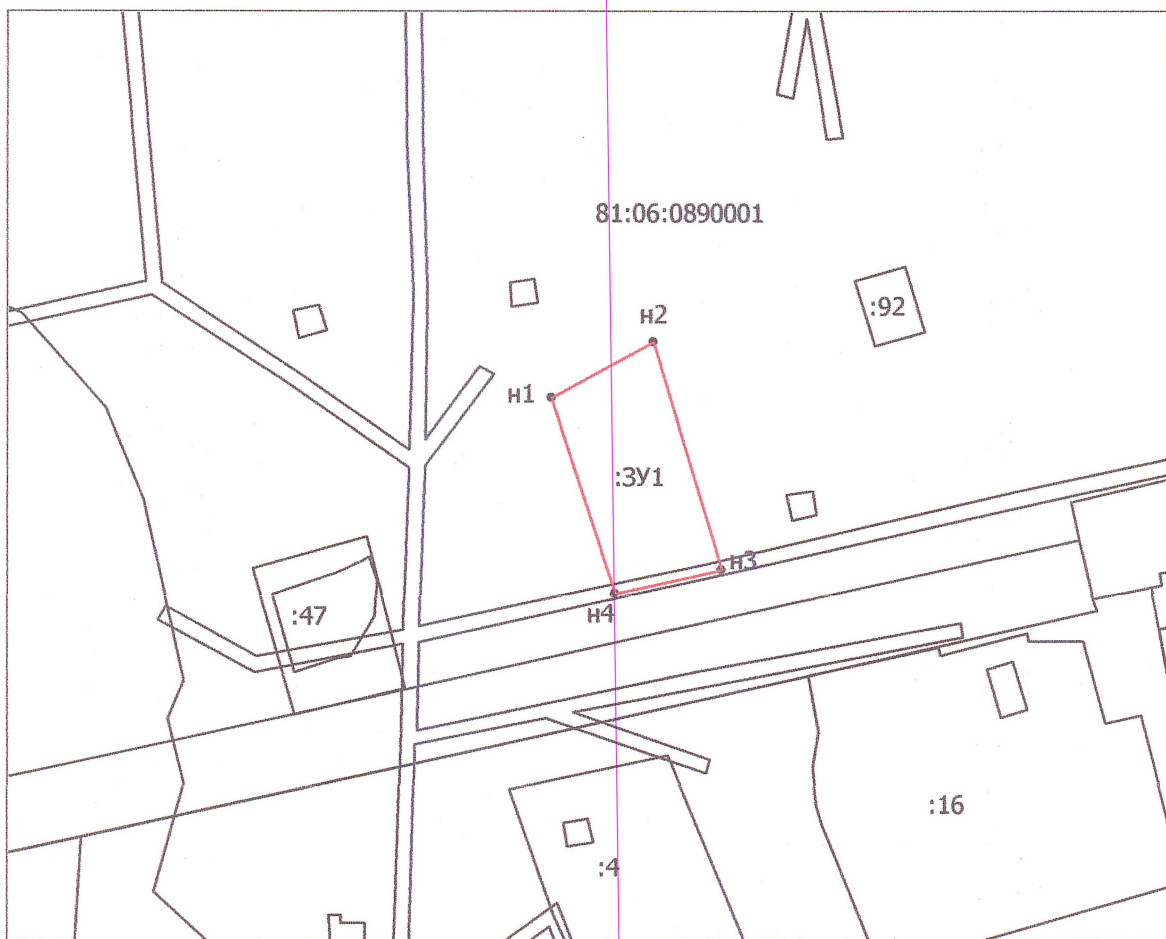

Масштаб 1:2000

- - вновь образованная часть границы, сведения о которой достаточны для определения ее местоположения
- - существующая часть границы, имеющиеся в ГКН сведения о которой достаточны для определения ее местоположения
- 81:06:0890001 - номер кадастрового квартала
- - граница кадастрового квартала
- 1 - обозначение характерной точки границы земельного участка, сведения о которой позволяют однозначно определить ее положение на местности
- :ЗУ1 - обозначение образуемого земельного участка