

Утверждена

Постановлением Администрации Кудымкарского

(наименование документа об утверждении, включая наименования органов государственной

муниципального округа Пермского края

власти или органов местного самоуправления, принявших решение об утверждении

схемы или подписавших соглашение о перераспределении земельных участков)

от


№

**Схема расположения земельного участка или земельных участков
на кадастровом плане территории**

Условный номер земельного участка 81:06:2940002:411:3У1

Площадь земельного участка 1842 м²

Обозначение характерных точек границ	Координаты, м	
	X	Y
1	2	3
1	638 842,74	1 318 116,76
2	638 874,69	1 318 149,06
3	638 845,63	1 318 177,43
4	638 813,80	1 318 145,80

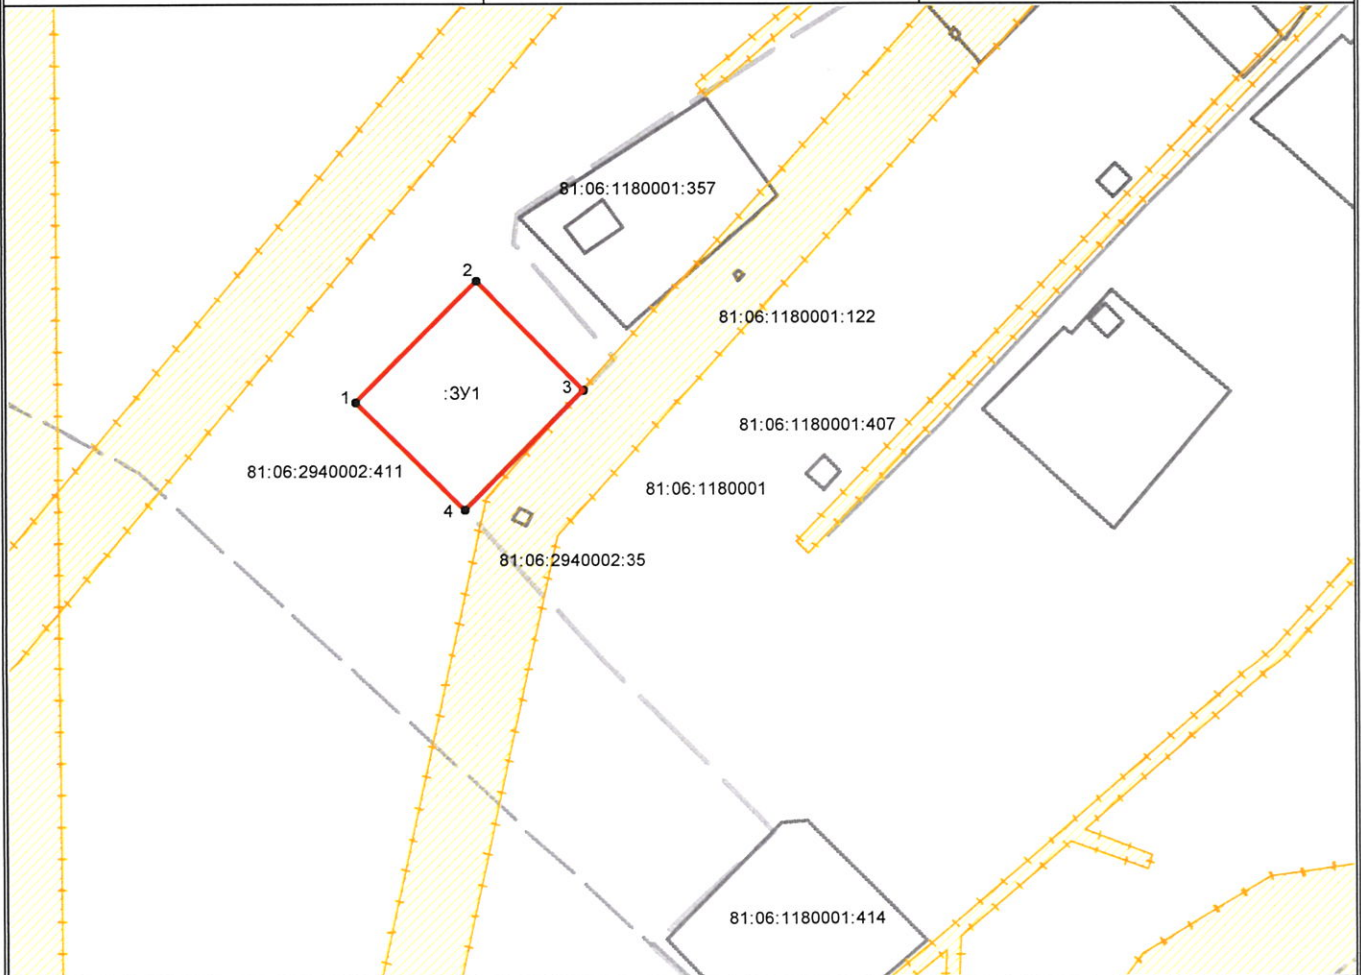

Масштаб 1:2000

Условные обозначения:

— - граница земельного участка