


СХЕМА РАСПОЛОЖЕНИЯ ЗЕМЕЛЬНОГО УЧАСТКА ИЛИ ЗЕМЕЛЬНЫХ УЧАСТКОВ НА КАДАСТРОВОМ ПЛАНЕ

Кадастровый квартал 81:07:0071012
 Условный номер земельного участка: ЗУ1
 Площадь земельного участка 300 кв.м.

Обозначение характерных точек	Координаты, м	
	X	Y
1	2	3
н1	629291.94	1313172.66
н2	629293.09	1313182.58
н3	629266.15	1313180.78
н4	629265.21	1313173.76
н5	629264.74	1313172.53
н6	629264.89	1313168.40

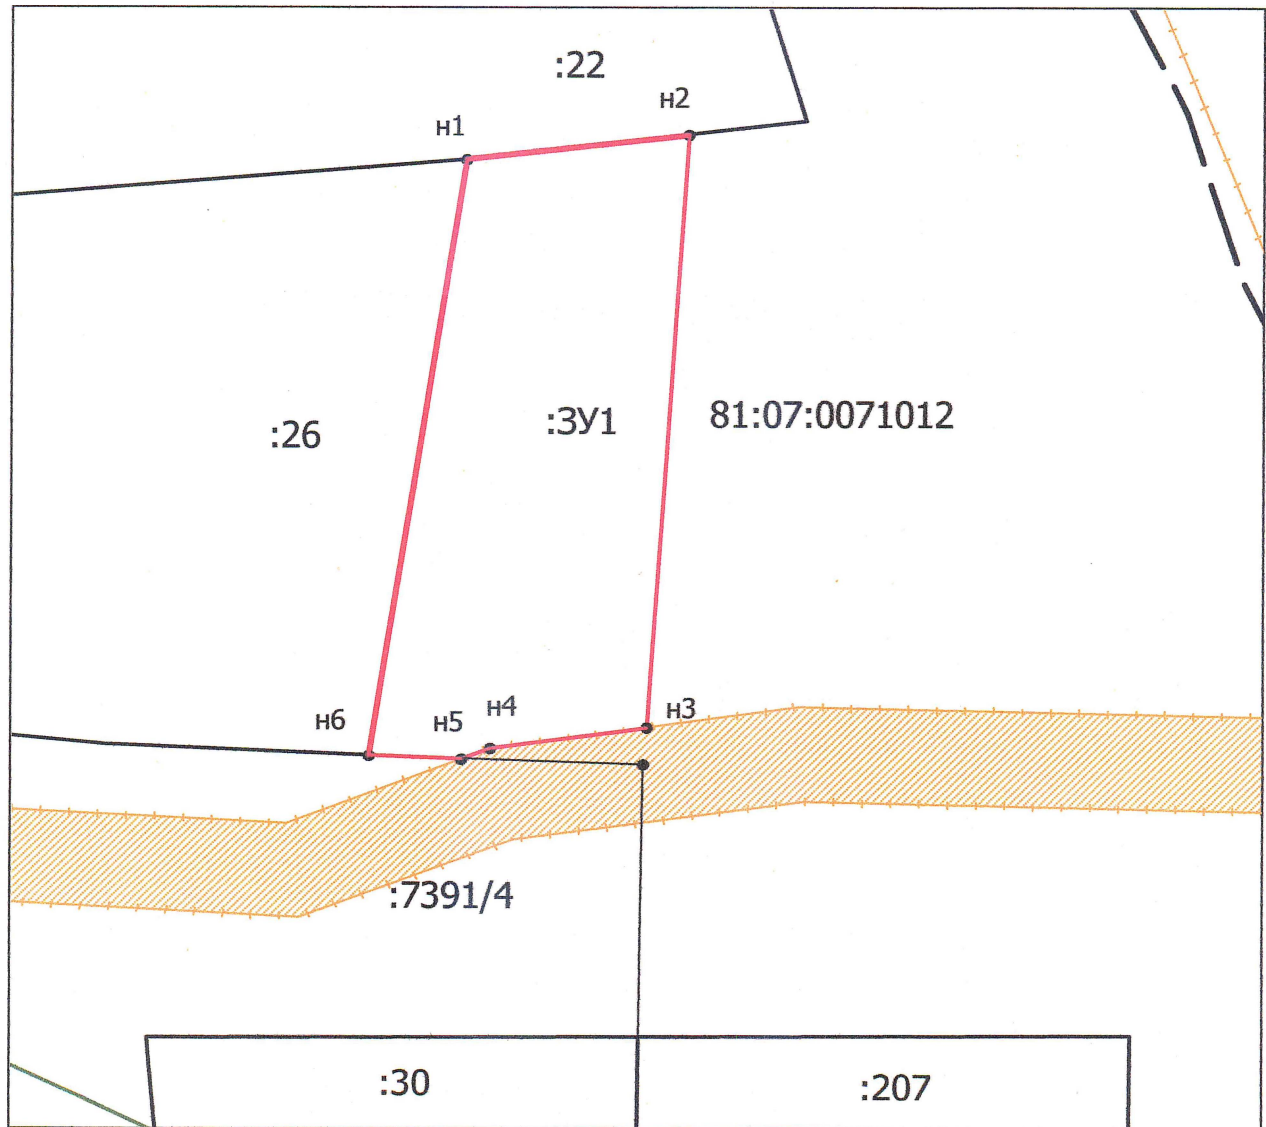

Масштаб 1:300

- - вновь образованная часть границы, сведения о которой достаточны для определения ее местоположения
- - существующая часть границы, имеющиеся в ГКН сведения о которой достаточны для определения её местоположения

81:07:0071012 - номер кадастрового квартала

— — - граница кадастрового квартала

• н1 - обозначение характерной точки границы земельного участка, сведения о которой позволяют однозначно определить ее положение на местности

:ЗУ1 - обозначение образуемого земельного участка