


Утверждена:

от. N _____

**Схема расположения земельного участка или земельных участков
на кадастровом плане территории**

Условный номер участка :ЗУ1		
Номер кадастрового квартала	81:07:0036002	
Площадь земельного участка	612 м ²	
Обозначение характерных точек границ	Координаты, м	
	X	Y
1	2	3
н1	632111.72	1311983.44
н2	632093.94	1311985.37
н3	632082.40	1311993.98
н4	632077.36	1312002.20
н5	632067.03	1311988.35
н6	632079.36	1311979.14
н7	632097.70	1311965.44
н8	632104.69	1311974.42

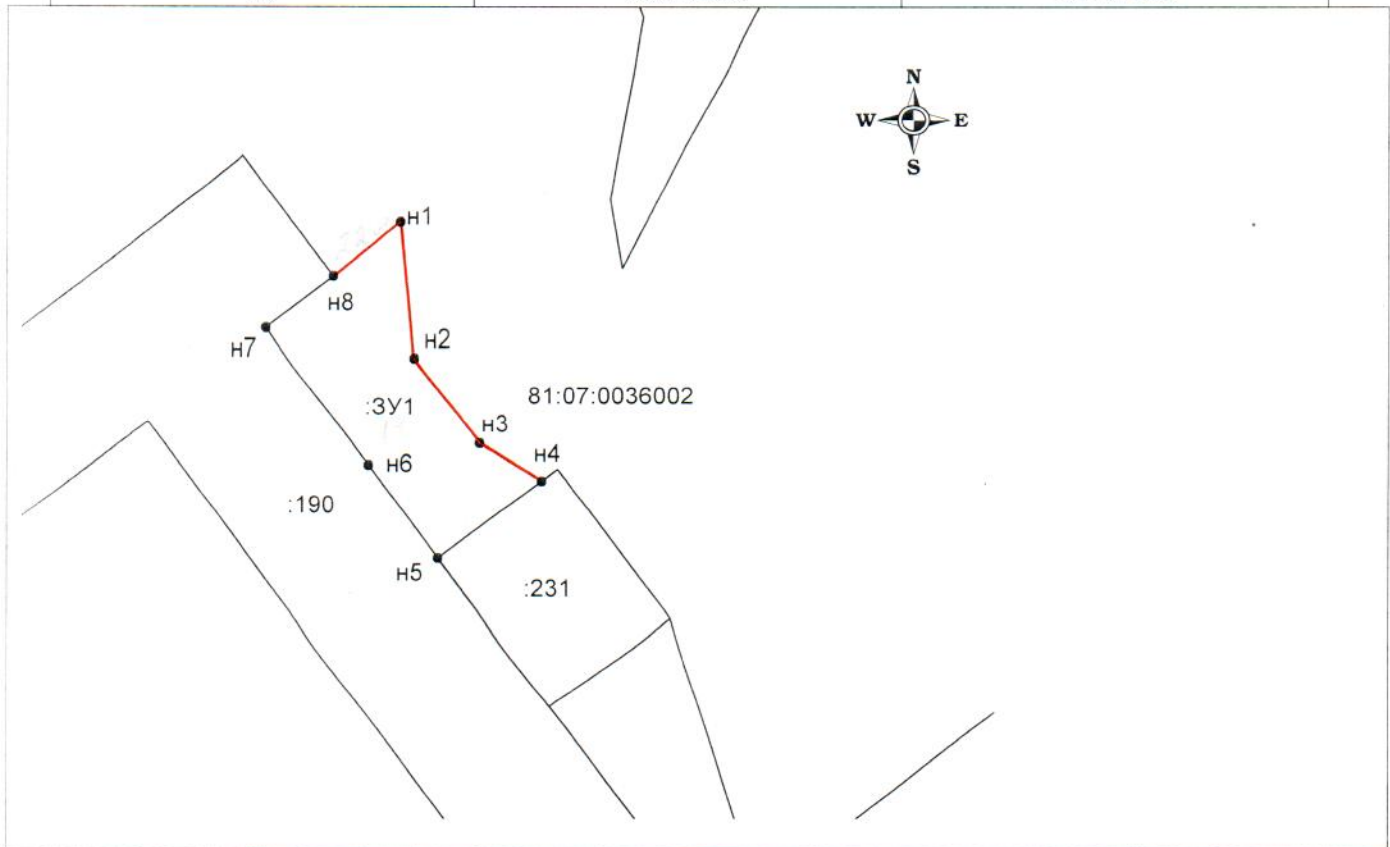

Масштаб 1:1000

Условные обозначения:

— - вновь образованная часть границы, сведения о которой достаточны для определения её местоположения

• н1 - характерная точка границы, сведения о которой позволяют однозначно определить её положение на местности

81:07:0036002 – номер кадастрового квартала

Система координат - МСК 59 (зона 1)

ЗУ1(1) –обозначение образуемой части земельного участка

