



АДМИНИСТРАЦИЯ
КУДЫМКАРСКОГО МУНИЦИПАЛЬНОГО ОКРУГА
ПЕРМСКОГО КРАЯ

ПО С Т А Н О В Л Е Н И Е

30.08.2023

№ 01-04-3017

**Об определении территории для
реализации проекта инициативного
бюджетирования «Ремонт памятника
воинам ВОВ по ул. Ленина в с. Егва»**

Руководствуясь Законом Пермского края от 02.06.2016 № 654-ПК «О реализации проектов инициативного бюджетирования в Пермском крае», Порядком формирования и деятельности коллегиального органа (комиссии) по проведению конкурсного отбора инициативных проектов Кудымкарского муниципального округа Пермского края, утвержденным решением Думы Кудымкарского муниципального округа Пермского края от 27.06.2023 № 106, на основании заявления инициативной группы об определении территории, на которой планируется реализовываться инициативный проект от 07.07.2023 № 2206 и схемы расположения земельного участка в кадастровом квартале №: 81:06:05900001 от 25.08.2023, администрация Кудымкарского муниципального округа Пермского края

ПО С Т А Н О В Л Я Е Т:

1. Определить территорию площадью 580 кв. м. по адресу: Пермский край, Кудымкарский муниципальный округ, с. Егва, ул. Ленина, для реализации проекта инициативного бюджетирования «Ремонт памятника воинам ВОВ по ул. Ленина в с. Егва», в соответствии с прилагаемой схемой.
2. Опубликовать настоящее постановление на официальном сайте Кудымкарского муниципального округа Пермского края
3. Настоящее постановление вступает в силу после официального опубликования.
4. Контроль за исполнением настоящего постановления возложить на заместителя главы администрации Кудымкарского муниципального округа Пермского края, начальника управления экономического развития Адушкину Г.Н.


Глава муниципального округа –
главы администрации Кудымкарского
муниципального округа Пермского края

Н.А. Стоянова

Приложение
к постановлению администрации
Кудымкарского муниципального
округа Пермского края
30.08.2023 № 01-04-3017

СХЕМА РАСПОЛОЖЕНИЯ ЗЕМЕЛЬНОГО УЧАСТКА
В КАДАСТРОВЫХ КВАРТАЛАХ № 81:06:05900001
МАСШТАБ 1:2000

Общая площадь участка	580 кв.м
Категория земель	земли населённых пунктов
Разрешенное использование	Земельные участки (территории) общего пользования
Местоположение участка	Кудымкарский район, с.Егва, ул.Ленина, з/у 20А
Кадастровый номер	81:06:1150001:952

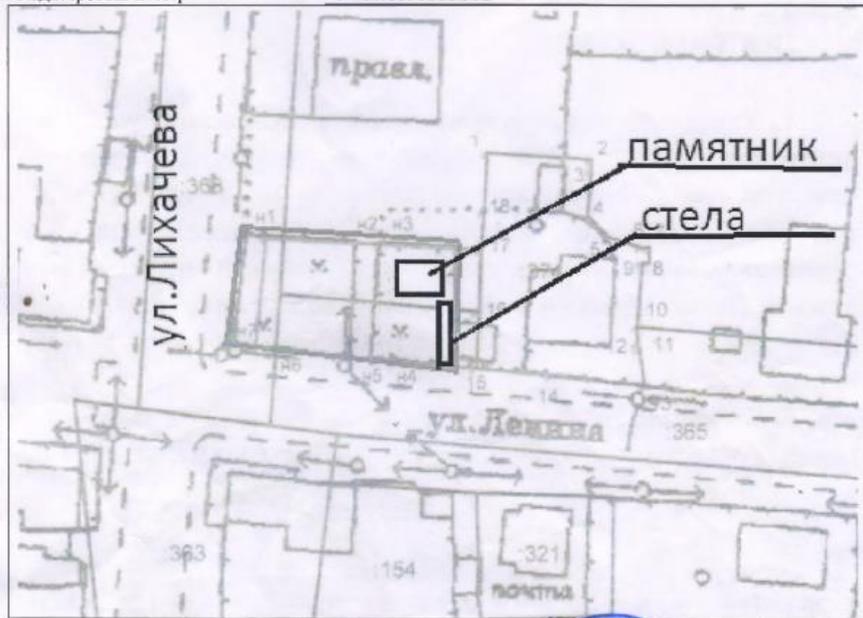

Ведущий специалист администрации
Кудымкарского муниципального округа
23.08.2023

