Утверждена:
Постановлением администрации Кудымкарского муниципального округа
№ от года

Схема расположения земельного участка на кадастровом плане территории

Условный номер земельного участка :ЗУ1		
Площадь земельного участка 247кв.м.		
Обозначение характерных точек границ	Координаты, м	
	X	Y
1	629726,57	1315373,13
2	629736,45	1315396,03
н1	629737,83	1315398,90
н2	629736,80	1315399,55
н3	629733,39	1315401,64
н4	629730,39	1315403,46
н5	629728,73	1315399,50
3	629718,59	1315376,89
1	629726,57	1315373,13

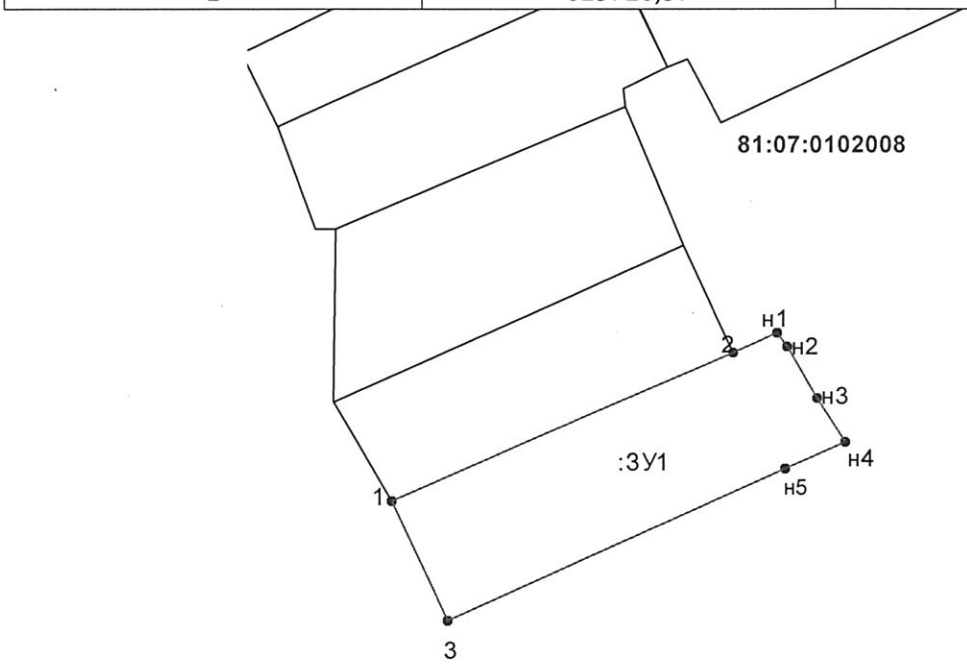

Масштаб 1: 500

Система координат МСК 59

Условные обозначения:

:ЗУ1 – обозначение земельного участка

н1 – обозначение новой характерной точки границы

———— - вновь образованная часть границы, сведения о которой достаточны для определения ее местоположения